




Legende

- Grünbeet
- wassergebundene Wegedecke
- Pflasterfläche (Lederbraun)
- Pflasterfläche Steilplätze (Anthraxit)
- Baustraße ausbauen
- Laterne Bestand
- Laterne geplant
- Baum geplant
- Poller
- Dog Station
- Straßeneinflauf Bestand
- Straßeneinflauf geplant [Nummerierung] Höhe in Meter ü.NHN.
- Anlaufkante Kantenstein 20cm höher ausführen

45,00 Geplante Höhen ü. NHN in Meter
 45,00 Anliegerhöhen ü. NHN in Meter
 45,00 Baustraße Höhen ü. NHN in Meter

Darstellung der Vermessungsleitungen unterbindet den Unternehmer nicht von eigenen Leitungsauskünften.

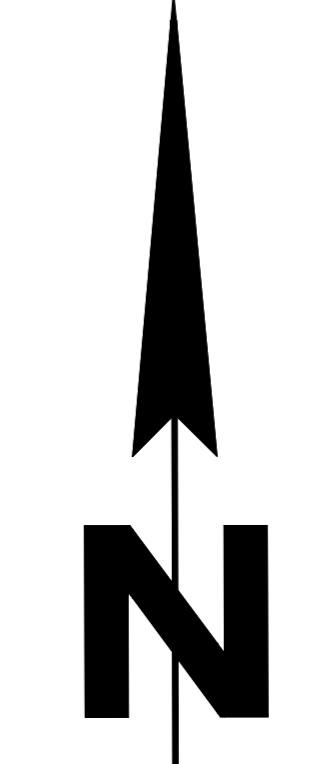

BORKEN
 KREISSTADT
 ... der richtige Weg

Stadt Borken
 Fachbereich Tiefbau und Bauverwaltung

Projektbezeichnung
Endausbau 24a, An der Seilere

Planstand Entwurf	Planbezeichnung Lageplan Höhenplanung						
Maßstab 1 : 250	Änderungen						
Datum 24.10.2016	<table border="1"> <thead> <tr> <th>Datum</th> <th>Name</th> <th>Art der Änderung</th> </tr> </thead> <tbody> <tr> <td> </td> <td> </td> <td> </td> </tr> </tbody> </table>	Datum	Name	Art der Änderung			
Datum	Name	Art der Änderung					

gezeichnet **Rohring** Blatt Nr. **3**

Sachbearbeiterin (950 x 564 mm)

Lütke Esch: Bauwerkszeichnungen/Anlagen/Bocholter Straße/An der Seilere/Planung/BO24a/Endausbau/Oktober