


U:\fb66-itefbau-entwässerung-strassen\larissa.rohring\Feldgasse\Planung\Feldgasse-Entwurf-November-2016-2

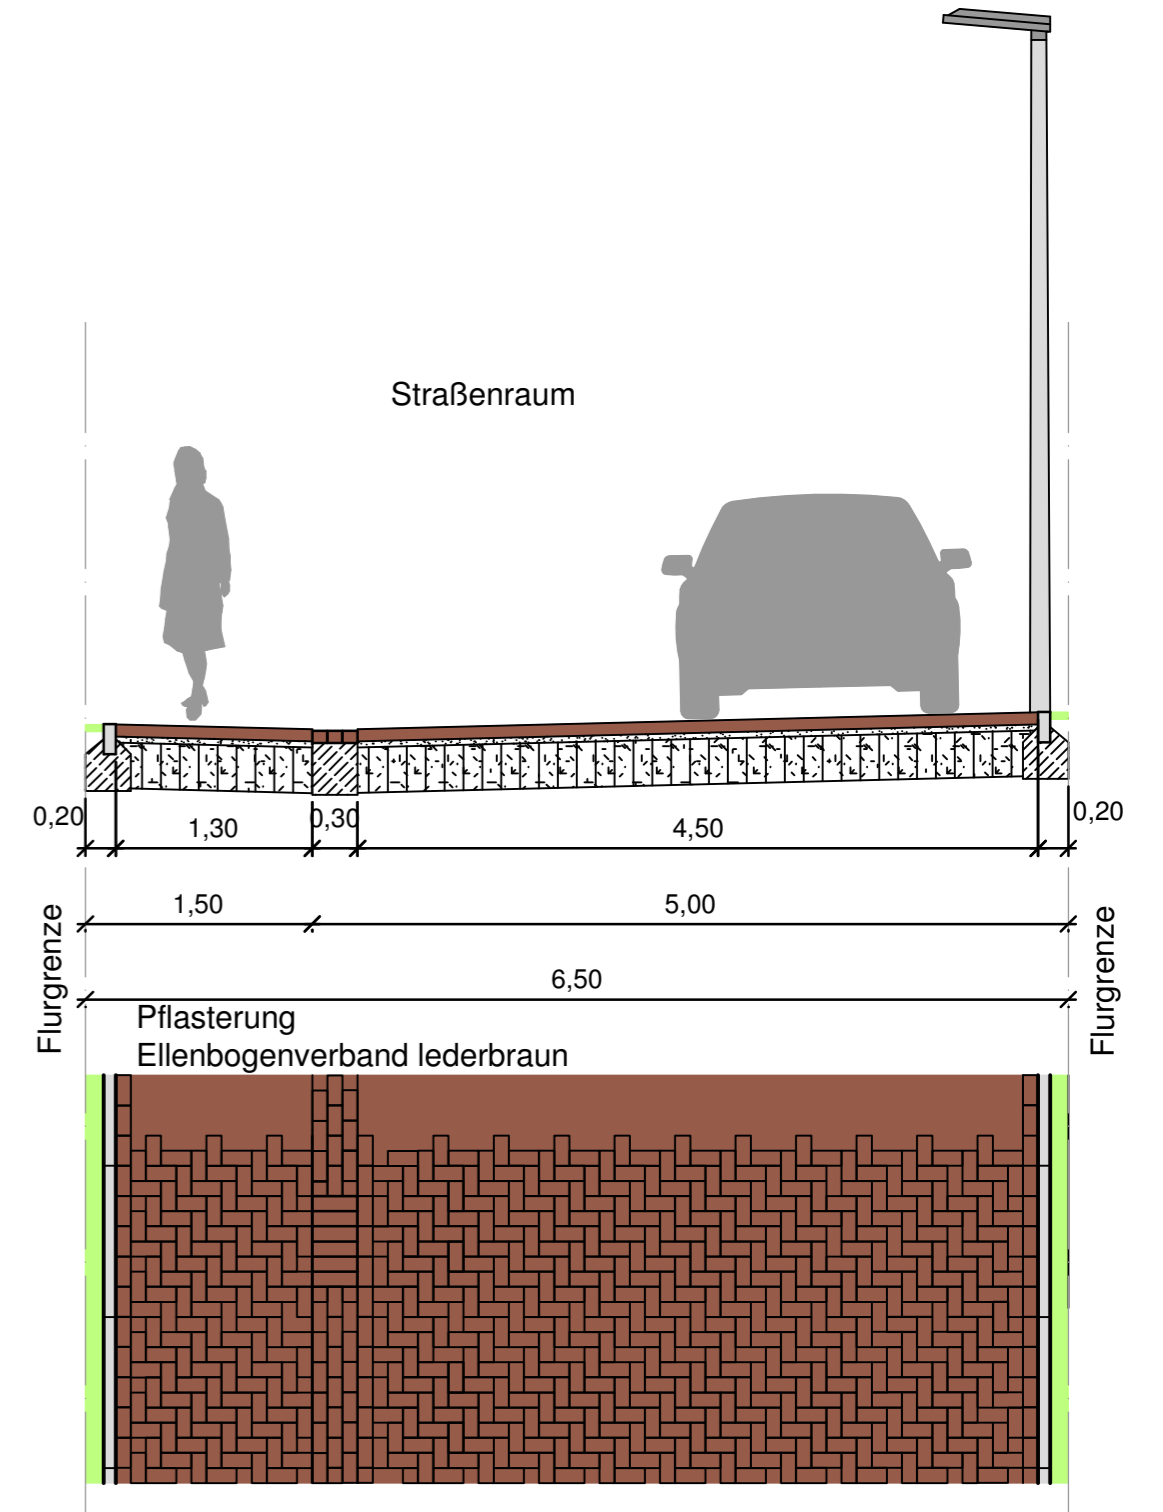

### Querschnitt Planung A M 1:50



#### Legende

- Pflasterfläche (lederbraun)
- Laterne geplant
- Poller



**Stadt Borken**  
 Fachbereich Tiefbau und Bauverwaltung

Projektbezeichnung

**Feldgasse**

Planstand

**Entwurf**

Maßstab

**1 : 250/ 50**

Datum

**08.11.2016**

Planbezeichnung

**Lageplan und Querschnitt**

Änderungen

Datum	Name	Art der Änderung

Sachbearbeiter Gerd Domnick

gezeichnet  
**Rohring**

Blatt Nr.  
**1**