


Legende

- Flurstücksgrenzen
- - - Grunderwerb
- Graben Bestand
- Grabensohle
- - - Rohrleitungen
- Böschungskrone

Die Rohrleitung DN 1000 ist in der Örtlichkeit an die bestehenden Rohrdurchmesser anzupassen.

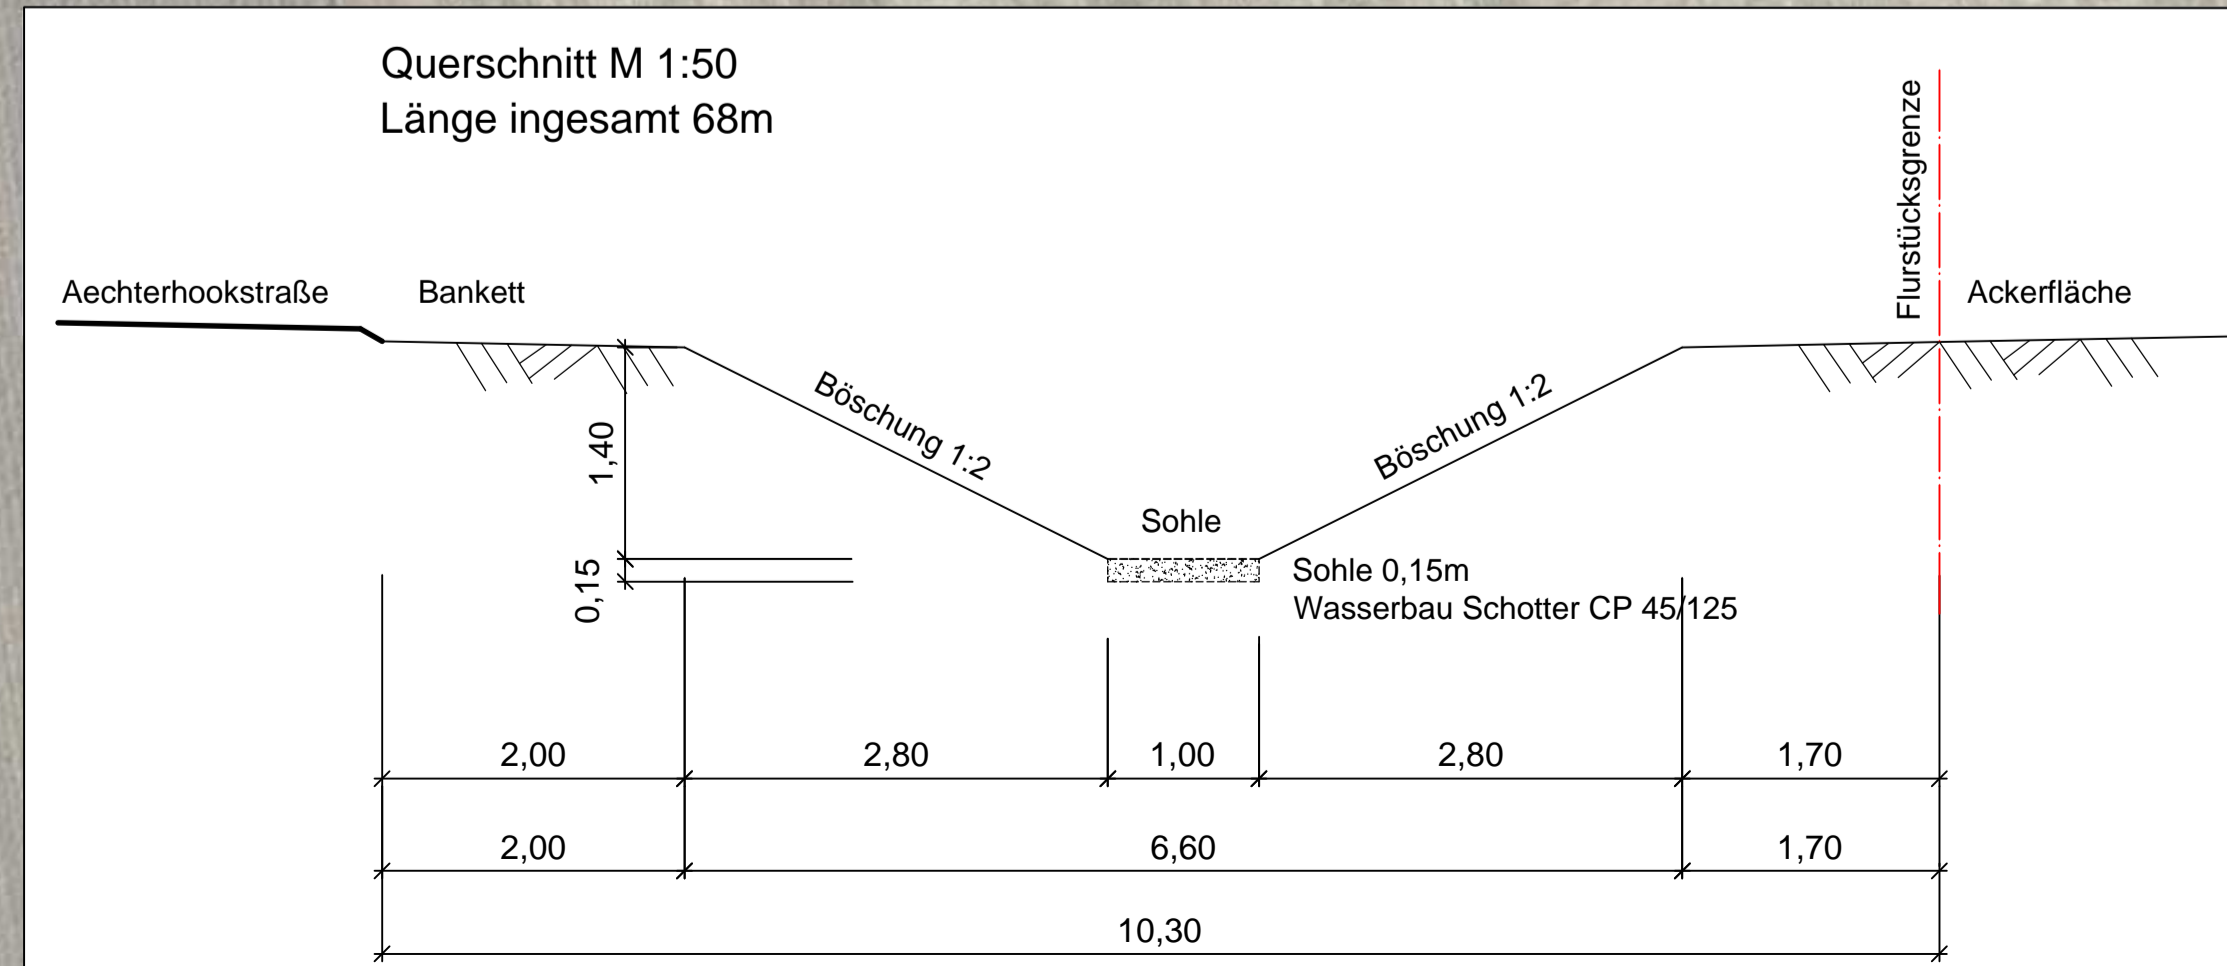

Stadt Borken
Fachbereich Tiefbau und Bauverwaltung

Projektbezeichnung Hochwasserschutzmaßnahme Aechterhookstraße	
Planstand Vorentwurf	Planbezeichnung Lageplan und Querschnitt
Maßstab 1 : 250/ 50	Änderungen
Datum 18.01.2017	Datum Name Art der Änderung
Sachbearbeiter Schönwitz	gezeichnet Rohring Blatt Nr. 1

U:\fb66-feldbau-entwässerung-strassen\bjorn.schoenwitz\Projekte_Kleinprojekte\Aechterhookstr. Graben Kaß. 17-10-2016\Lageplan17-01-2017