

Lageplan

Gemarkung: Gemen

Flur: 4

Flurstück: 2510

Dipl.-Ing. Bernhard Schemmer



Dipl.-Ing. Martin Wülfing


Maßstab 1: 500

Borken, 22.07.2003

Projekt Nr.: 13399

Bearbeiter: gro

Von-Basse-Str. 1 • Villa Bucholtz • 46325 Borken • Ruf 0 28 61 / 92 01-0
Internet: www.schemmer-wuefling.de • e-mail: info@schemmer-wuefling.de

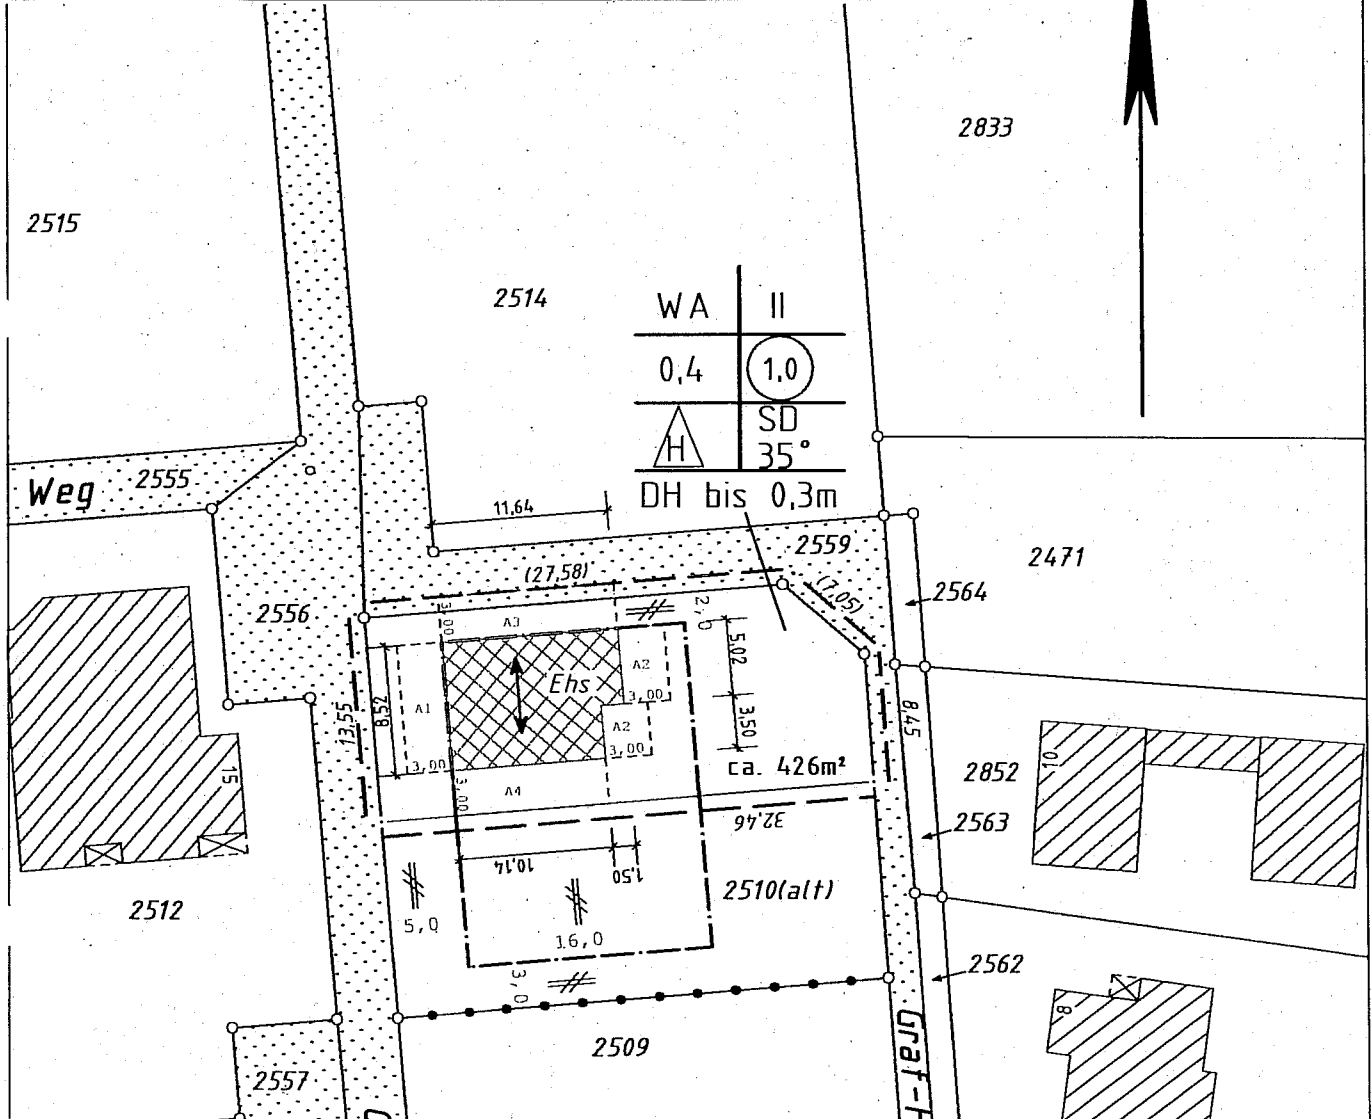

Der Inhalt des Lageplanes wurde gem. § 1 Abs. 2 BauPrüfVO. Flächengrößen bzw. eingeklammerte Maße auf das zur Beurteilung des Antrages Erforderliche beschränkt. Flächengrößen bzw. eingeklammerte Maße wurden aus Koordinaten ermittelt.

Die textlichen Festsetzungen sind dem Bebauungsplan zu entnehmen.

Die Teilungsvermessung ist noch nicht ins Kataster übernommen, endgültige Flurstücksnummern werden noch vergeben.

Es kann keine Gewähr dafür übernommen werden, daß das dargestellte Baugelände frei von unterirdischen Leitungen und Bauwerken ist. Sofern der Plan nicht innerhalb eines Jahres nach Fertigstellung verwendet wird, ist eine erneute Überprüfung insbesondere der Höhenangaben erforderlich.

Abstandsflächen wurden den Berechnungen des Architekten Heinrich Buß entnommen

Eigentümer:

Flur	Flurstück	Grundb. Bl.	Fläche	Eigentümer
4	2509	10644	692	Körsgen, Dr. Heinz und Rita, Geb. Röth
4	2510	7972	847	Baumeister, Werner und Baumeister, Petra, geb. Knickenberg
4	2556	6504	954	Stadt Borken
4	2559	6504	559	Stadt Borken