Schnitt A-A'

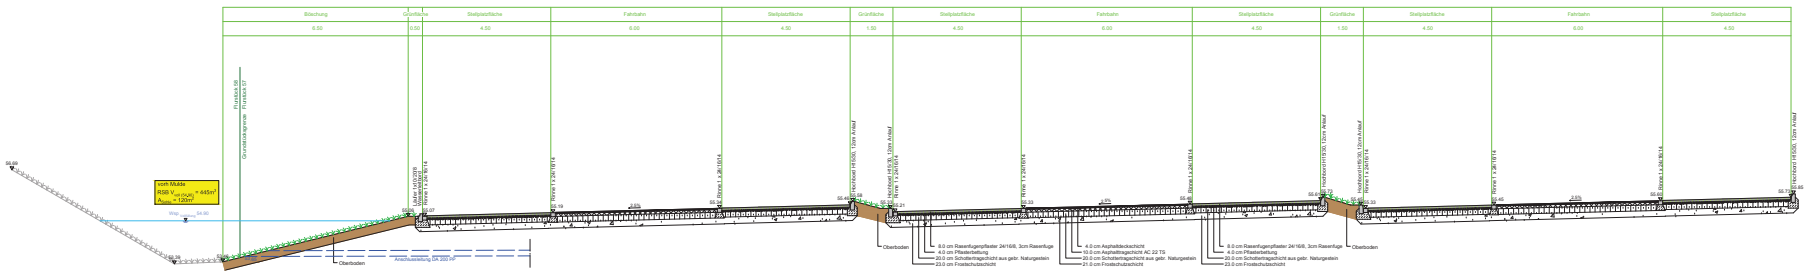

Ingenieur Sozietät GmbH
Beratende Ingenieure

Römerstraße 27 * 46325 Borken * Tel.: 02861/93099-0 * Fax: 02861/93099-79
e-mail: info@isw-ingenieure.de * homepage: www.isw-ingenieure.de

Projektbezeichnung
P&R Parkplatz
Heidener Straße

Planbezeichnung
Querschnitt A-A'

Maßstab
1 : 50

Projektnummer	Zeichnungsnummer	Index	Datum	Bearbeitung
DV-457/20	0 3 1 1 1 8 0 1 0 0	A	17.04.2020	My / Pi

A	Änderung Parkplätze - Material Rasenfugenpflaster	12.05.2020	My / Pi

Index	Art der Änderung	Anlage 3	Blatt 3

Planverfasser/-in:
Auftraggeber/-in:

Borken, den
Borken, den