


Schnitt B-B'

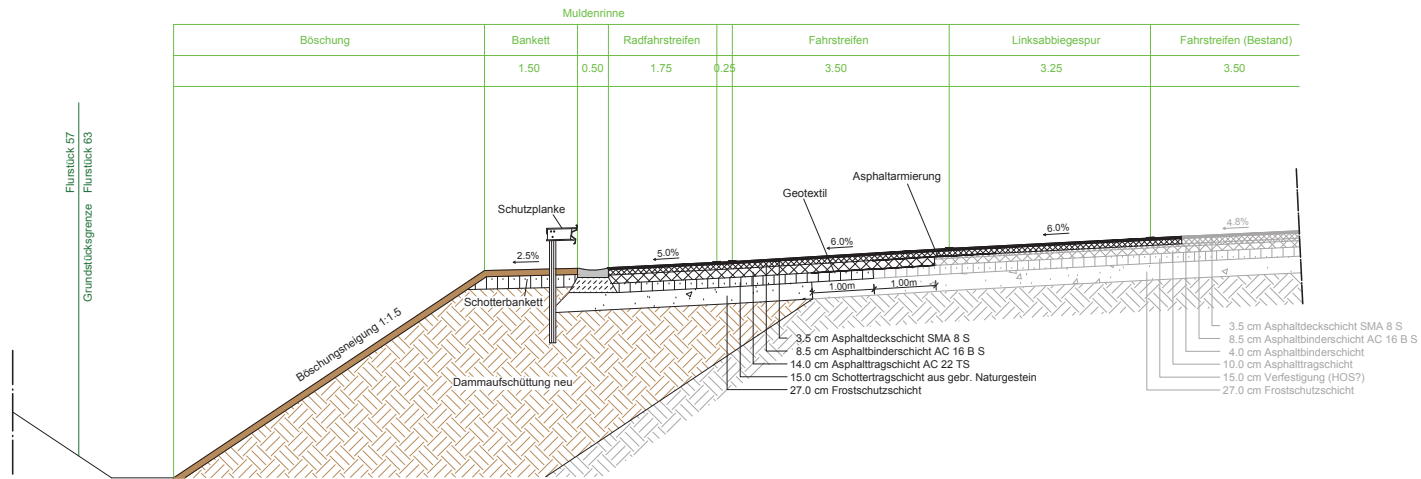

Muldenrinne							
Böschung	Bankett	Radfahrstreifen		Fahrstreifen	Linksabbiegespur	Fahrstreifen (Bestand)	
	1.50	0.50	1.75	0.25	3.50	3.25	3.50

Ingenieur Sozietät GmbH
Beratende Ingenieure



Röntgenstraße 27 * 46325 Borken * Tel.: 02861/80999-0 * Fax: 02861/80999-79
e-mail: info@isw-ingenieure.de * homepage: www.isw-ingenieure.de

Projektbezeichnung:		P&R Parkplatz Heidener Straße			
Planbezeichnung:					Maßstab
Querschnitt B-B'					1 : 50
Projektnummer	Zeichnungsnummer			Index	Datum
DIV-457/20	0	3	1	1	18 0 2 0 0
					17.04.2020
					Kp / Pi
Index	Art der Änderung			Anlage 5	Blatt 5
Planverfasser/-in:			Auftraggeber/-in:		
Borken, den			Borken, den		