

Vorlage	Vorlage-Nr: V 2002/105
TOP: 8	Status: öffentlich
	AZ:
	Datum: 03.06.2002
Omnibusparkplatz im Umfeld der Burg Gemen	
Vorstellung der überarbeiteten und abgestimmten Vorentwurfsplanung	
Beteiligte Fachabteilungen:	Tiefbau Umwelt und Planung
Verfasser/in:	Herr Effkemann
Beratungsfolge:	Sitzungsdatum Gremium 19.06.2002 Umwelt-, Planungs-, Bau- und Vergabeausschuss

Erläuterung:

Nachdem bereits in der UPA-Sitzung am 04.12.2001 (siehe Vorlage T 2001/0025) über die Zielsetzungen der vorgenannten Anträge berichtet wurde, haben zwischenzeitlich mehrere Abstimmungsgespräche mit dem zuständigen Landesbetrieb Straßenbau NRW, dem Sportverein „Westfalia Gemen“ und Vertretern der Jugendburg Gemen stattgefunden.

Zudem erfolgte durch die Fachabteilung Tiefbau eine technische Bewertung der diskutierten Planvarianten.


Nach Auswertung der nun bekannten Fakten empfiehlt die Verwaltung eine Bushaldebucht nördlich der Coesfelder Straße - zwischen Einfahrt Parkplatzanlage am Sportplatz und Mauereinfassung Burgbereich - anzulegen. Diese Busbucht dürfte der Unterbringung von max. zwei Bussen dienen, im Normalfall ist hier allerdings das Abstellen eines Busses zu erwarten. Nähere Erläuterungen zu diesem Thema werden im Verlauf der Sitzung gegeben.

Sollte der Ausschuss dieser Lösung zustimmen, wird zu den Haushaltsberatungen 2003 eine exakte Kostenermittlung für dieses Vorhaben vorbereitet.


Beschlussvorschlag:

Der Ausschuss befürwortet auf Basis der Verwaltungsvorschläge und Erläuterungen in der Sitzung die Anlegung einer Busparkbucht im Verlauf der Coesfelder Straße. Die Verwaltung wird gebeten eine exakte Kostenermittlung für dieses Projekt zu erarbeiten um darüber im Rahmen der Haushaltsberatungen 2003 dann abschließend entscheiden zu können.

Anlagen:

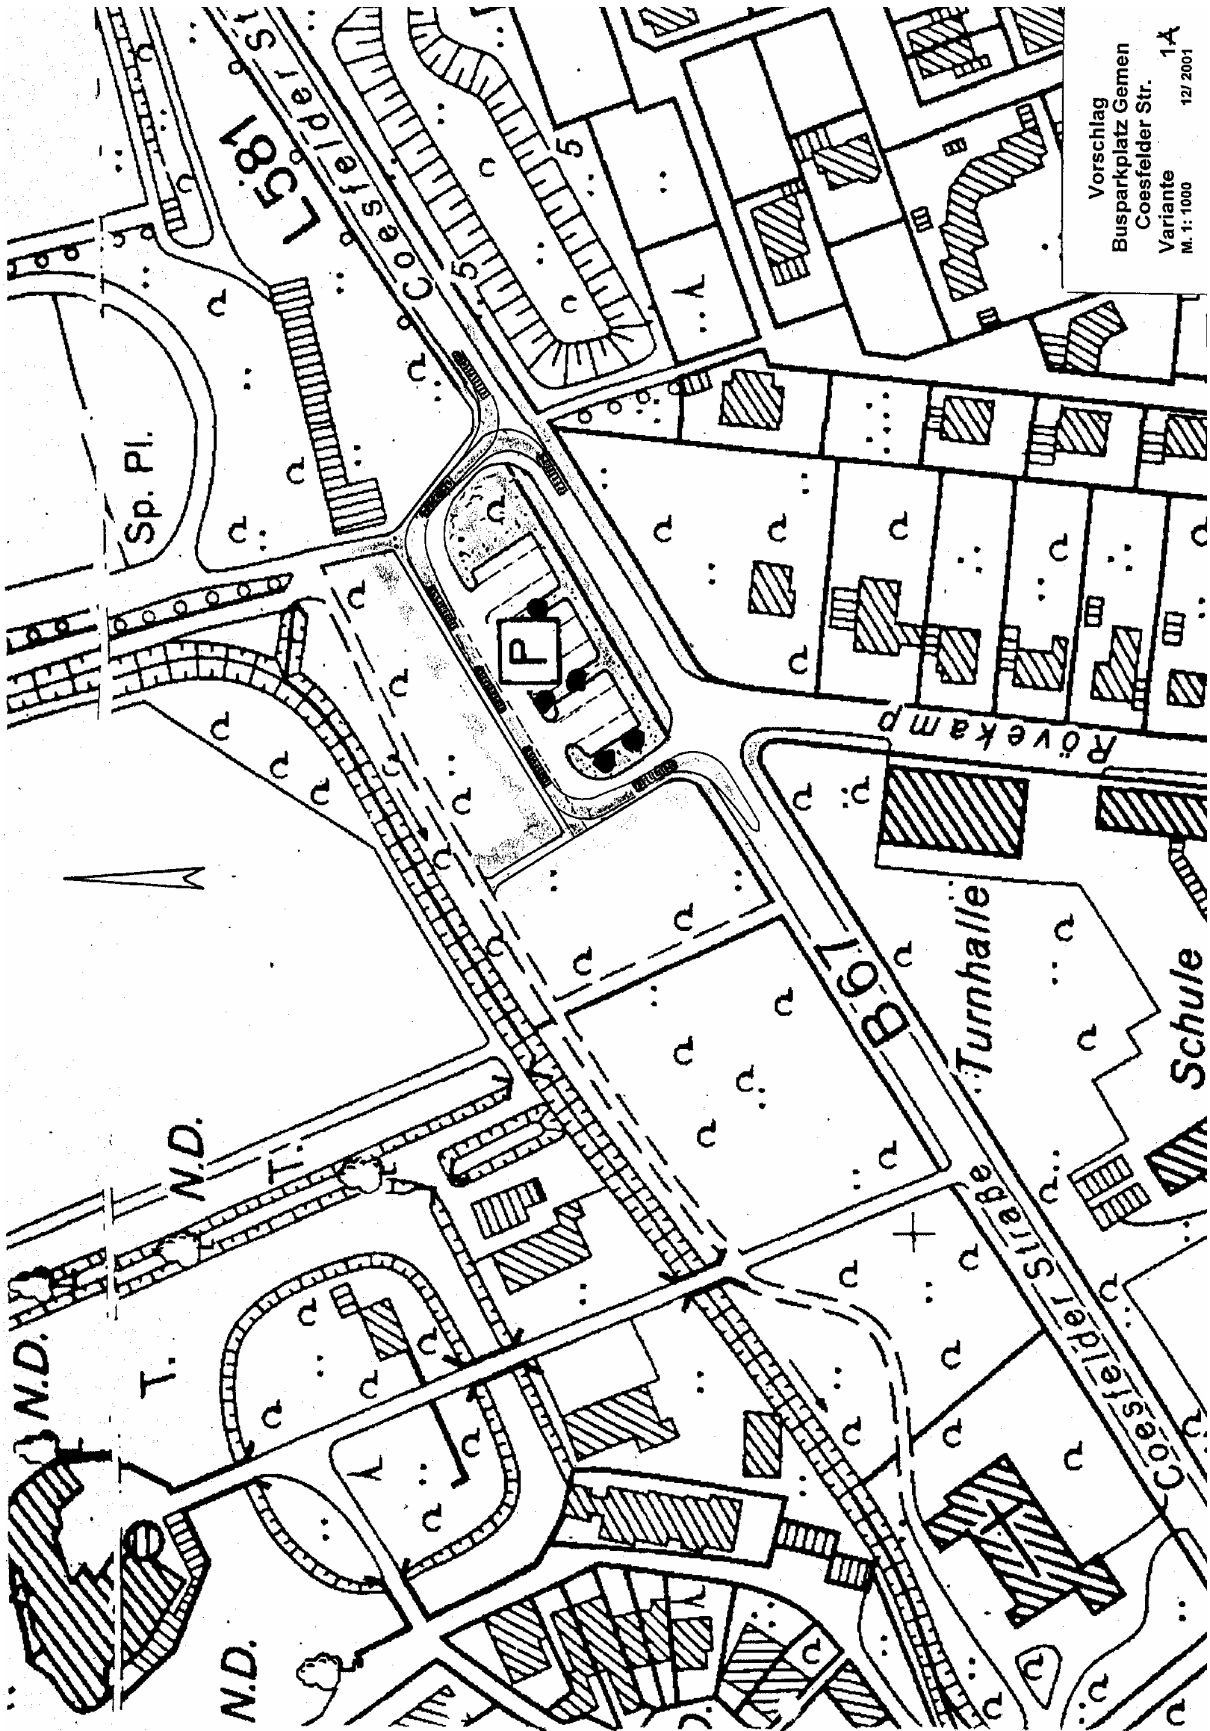

Vorschlag
Busparkplatz Gemen
Coesfelder Str.
Variante 1A
M. 1:1000
12/2001

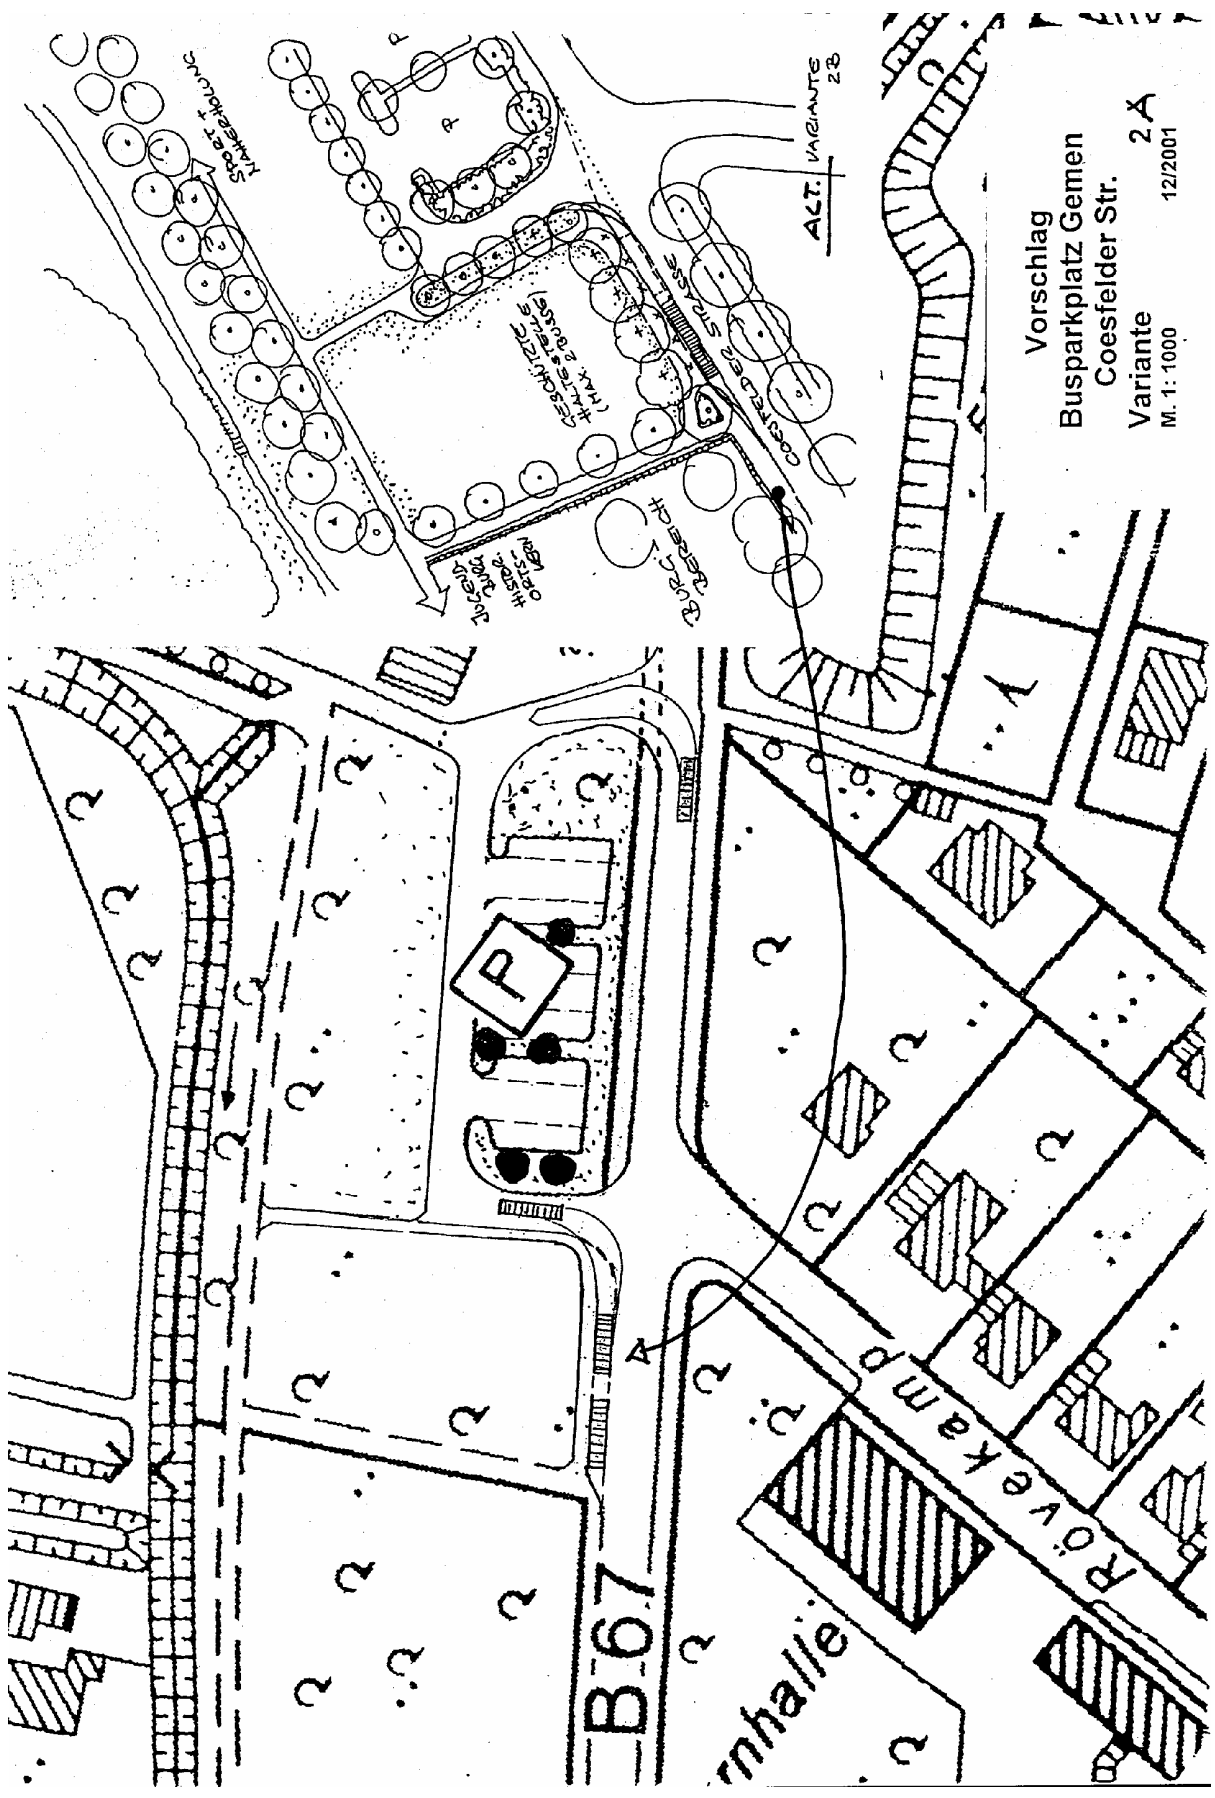

Vorschlag
 Busparkplatz Gemen
 Coesfelder Str.
 Variante 2A
 M. 1:1000
 12/2001

ACT. VARIANTE 2B