


Rechtskräftiger Bebauungsplan GE 18

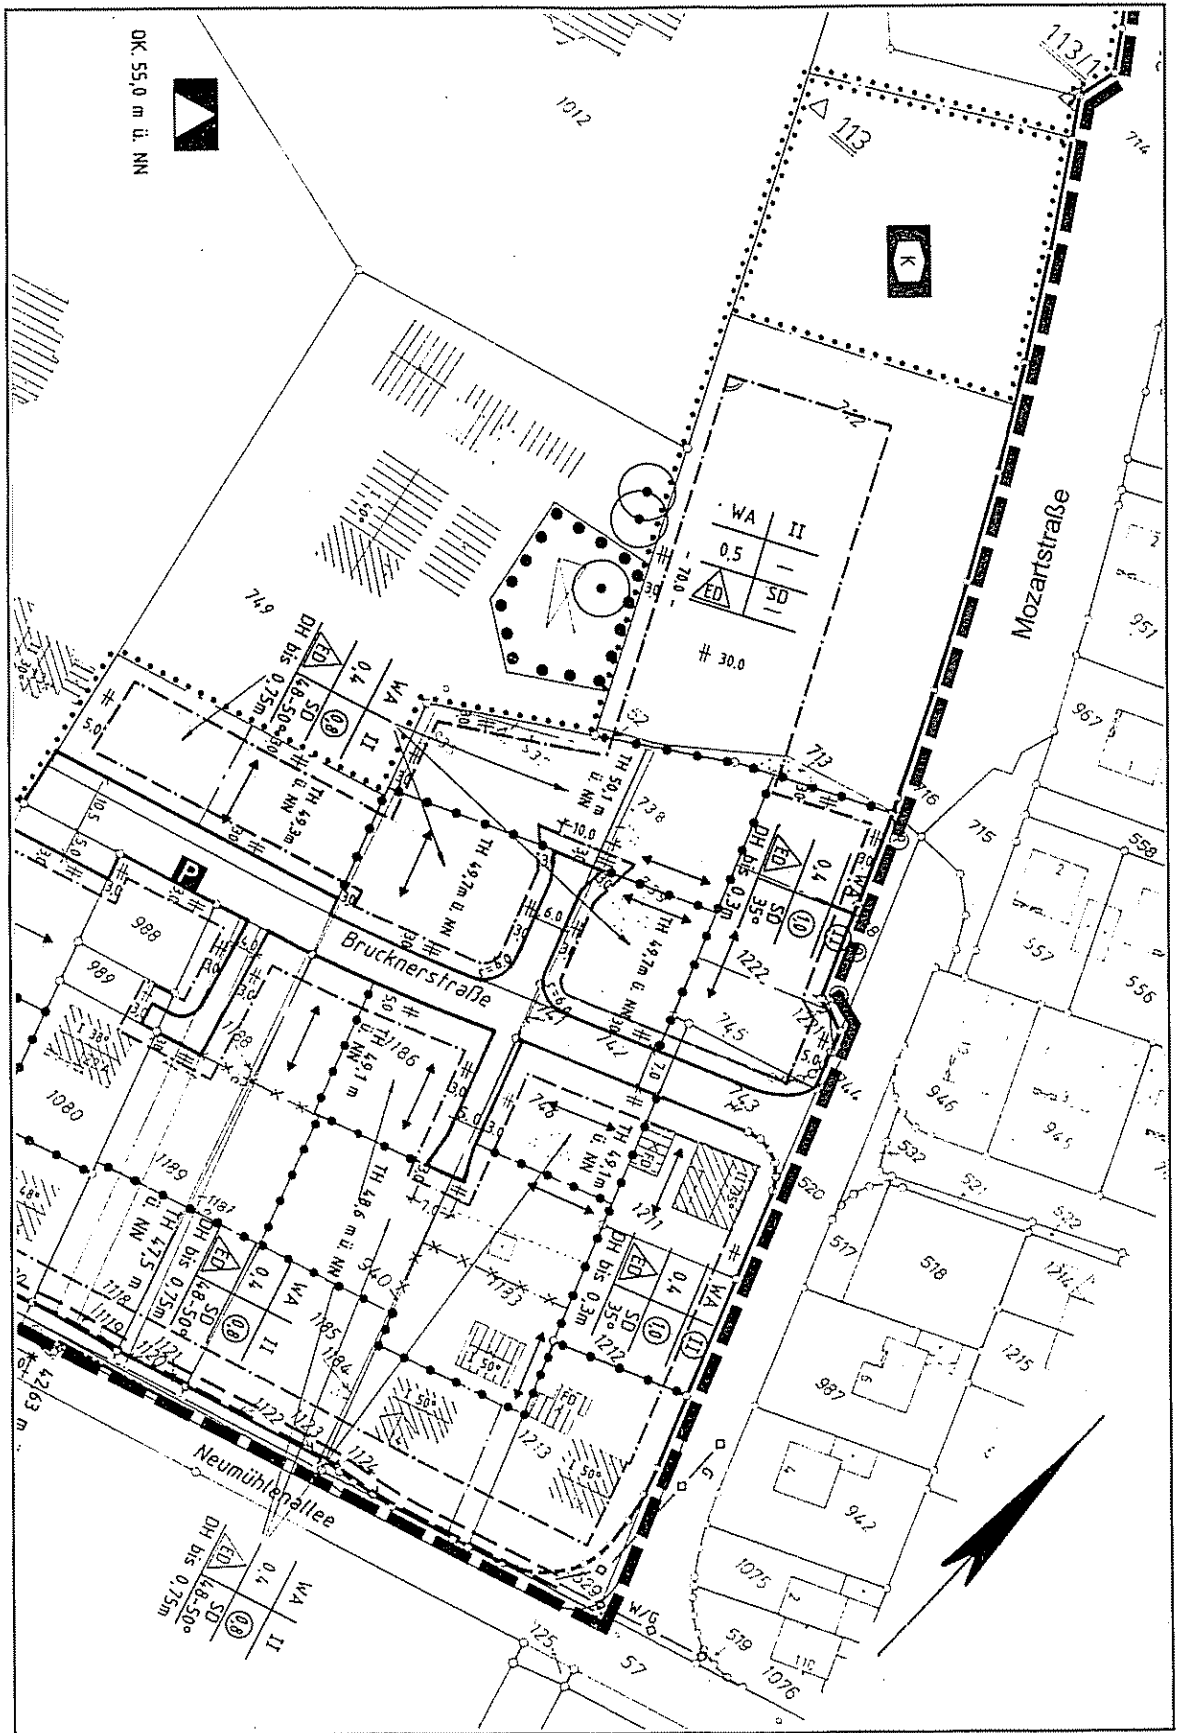

Deckblatt zur 4. Änderung des Bebauungsplanes GE 18 „Schulzentrum II“