


M = 1:2000

Ausgleichsfläche für den vorhabenbe-
zogenen B-Plan WE 20 "Bünning"

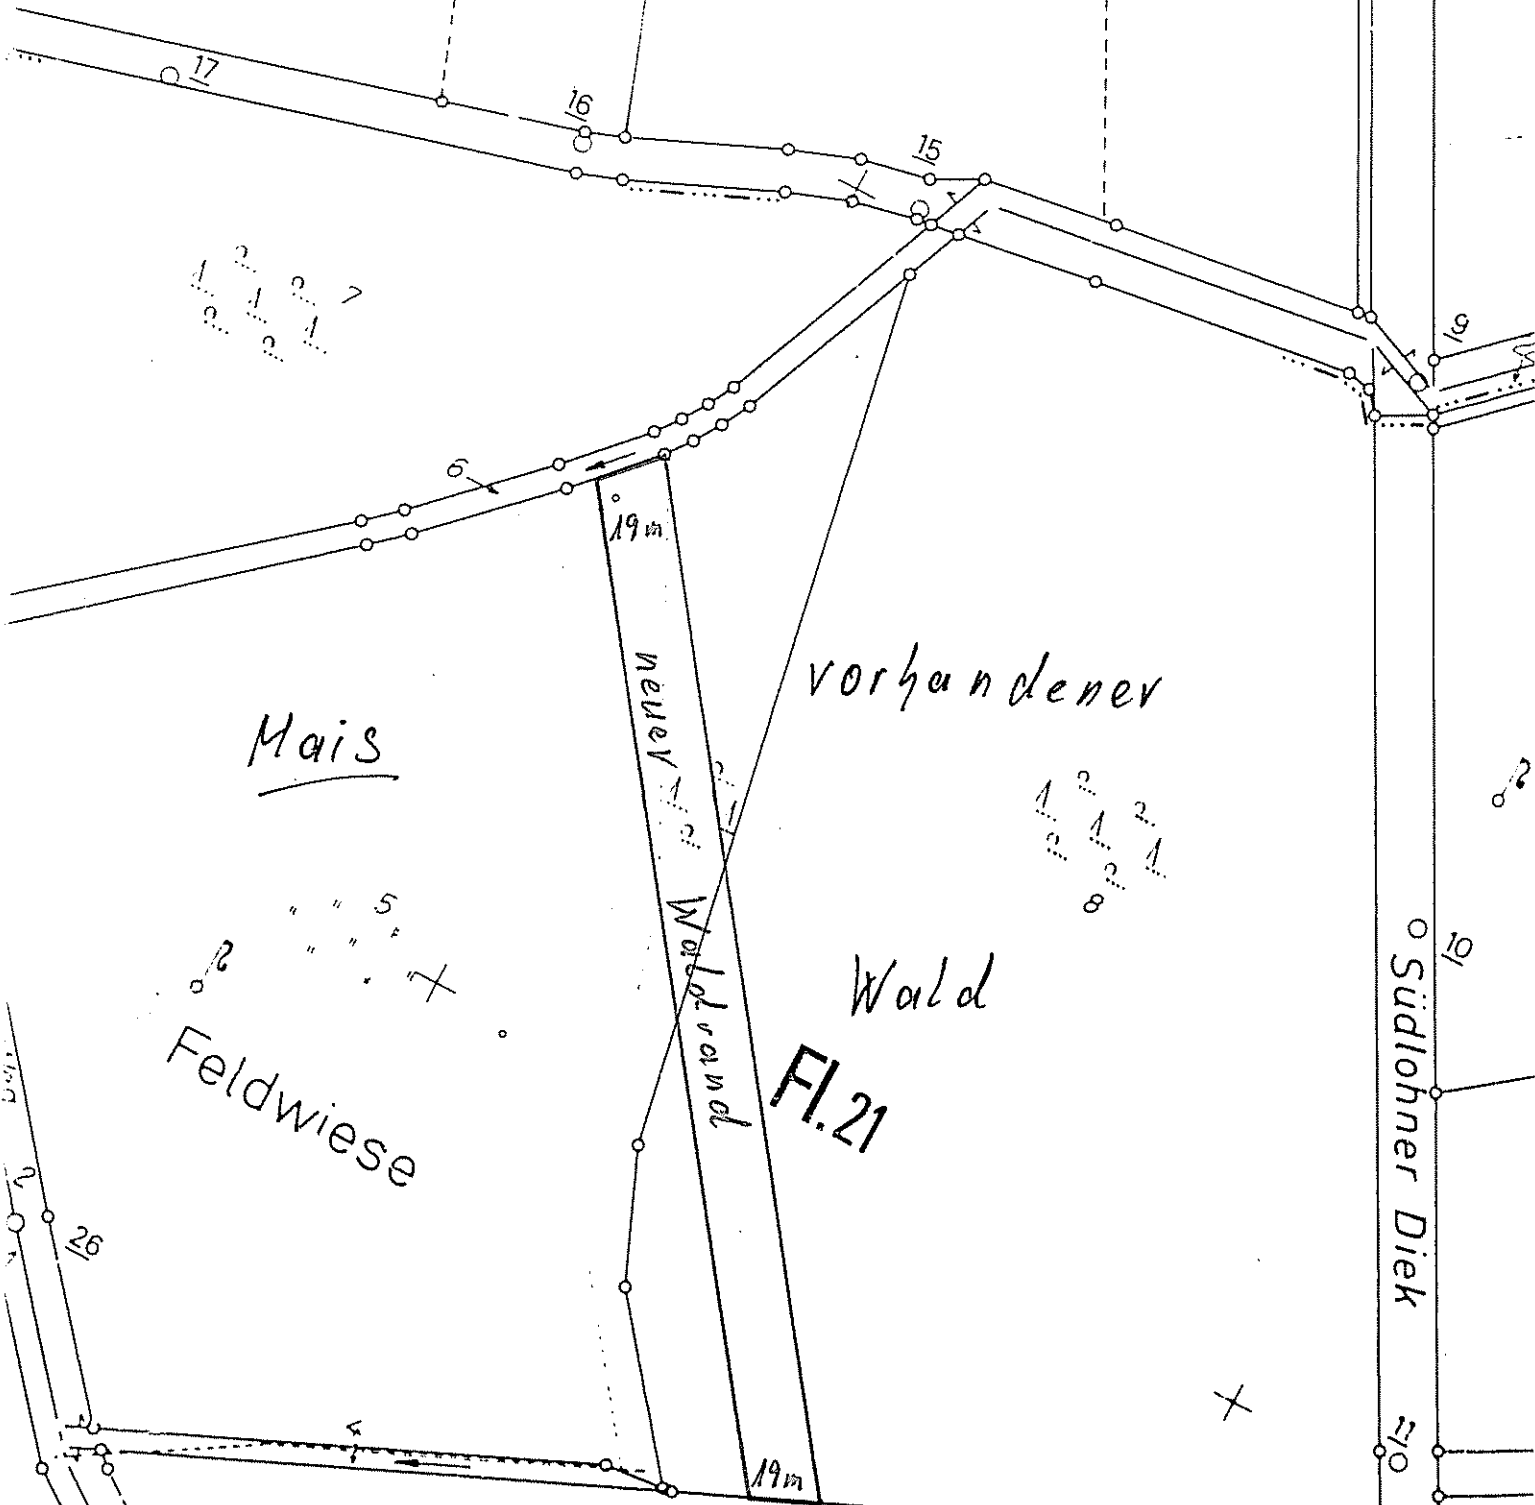

Mais

Feldwiese

neuer Waldrand

vorhandener

Wald

Fl. 21

Südlöhner Diek

46325 Borken, den 15.09.2004

Für den Vorhabenträger:

Für die Stadt Borken:

Bünning

Schumacher
(Beinink)

Adde
(Fische)