


ANL. 02

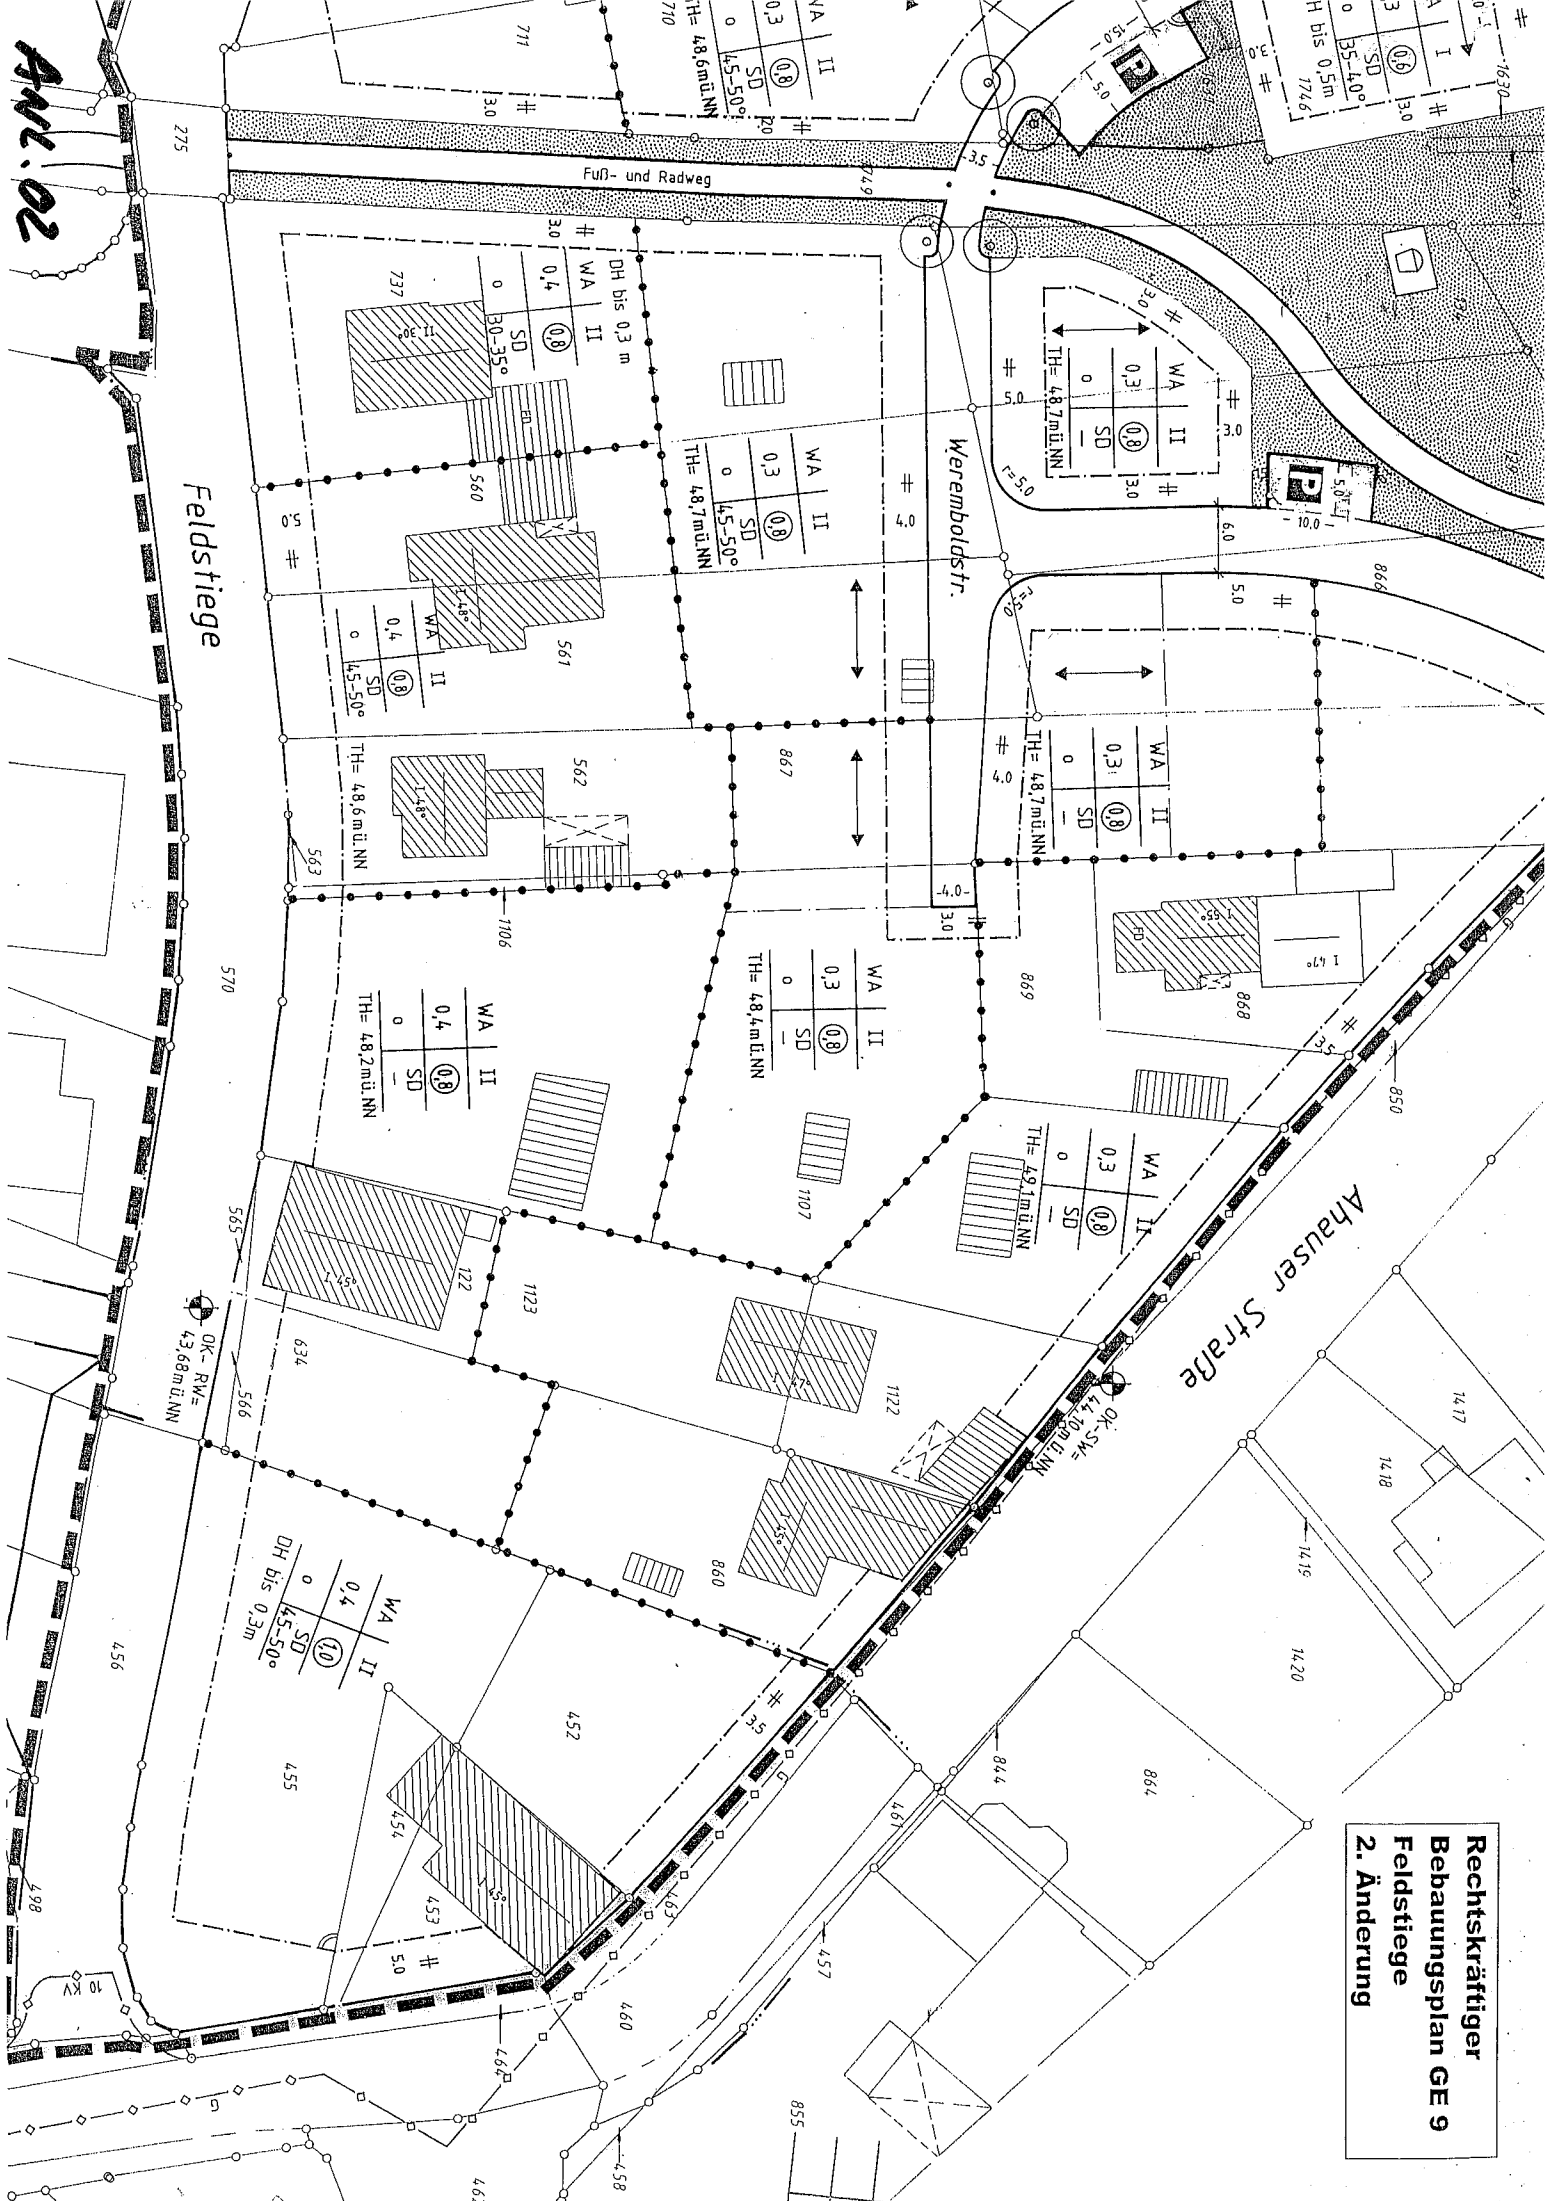

Rechtskräftiger  
Bebauungsplan GE 9  
Feldstiege  
2. Änderung