

Vorlage	Vorlage-Nr: V 2001/0037
TOP:	Status: öffentlich
	AZ:
	Datum: 06.03.2001
Beratung des Bebauungsplanentwurfes Sportanlagen in Weseke	
Beteiligte Ämter:	Umwelt- und Planungsamt
Verfasser/in:	Herr Vehorn
Beratungsfolge	Sitzungsdatum Gremium
	14.03.2001 Umwelt-, Planungs-, Bau- und Vergabeausschuss

Erläuterung:

Durch den verstärkten Trainingsbetrieb werden die zwei vorhandenen Spielfelder sehr stark in Mitleidenschaft gezogen. Um dem Rasenplatz die ausreichende Erholungszeit zu geben, soll die nördlich gelegene Ackerfläche zu einem Übungsfeld umgestaltet werden.

Das derzeitige Stellplatzangebot reicht nicht aus. Damit die Wirtschaftswege nicht blockiert werden, soll die Stellplatzfläche erweitert werden, um den gesamten Bedarf für den Fußball- und Tennissport abdecken zu können.


Der Regenwasserhauptsammler mündet derzeit unmittelbar in einen offenen Graben. Hier bedarf es noch der Vorschaltung eines Regenrückhaltebeckens. Für dieses Becken bietet sich die nördlich der Stellplatzanlage gelegene Freifläche an.

Für die Absicherung des Bestandes und für die geplanten Maßnahmen ist die Aufstellung eines Bebauungsplanes erforderlich.

Die Verwaltung schlägt vor, auf der Grundlage des beigefügten Planentwurfes das Planaufstellungsverfahren einzuleiten.

Beschlussvorschlag:

- a) Dem Bebauungsplanentwurf WE 13 (Sportanlagen) vom 21.02.2001 wird im Grundsatz zugestimmt.
- b) Die Verwaltung wird beauftragt, die Bürgerbeteiligung und die Anhörung der Träger öffentlicher Belange durchzuführen.

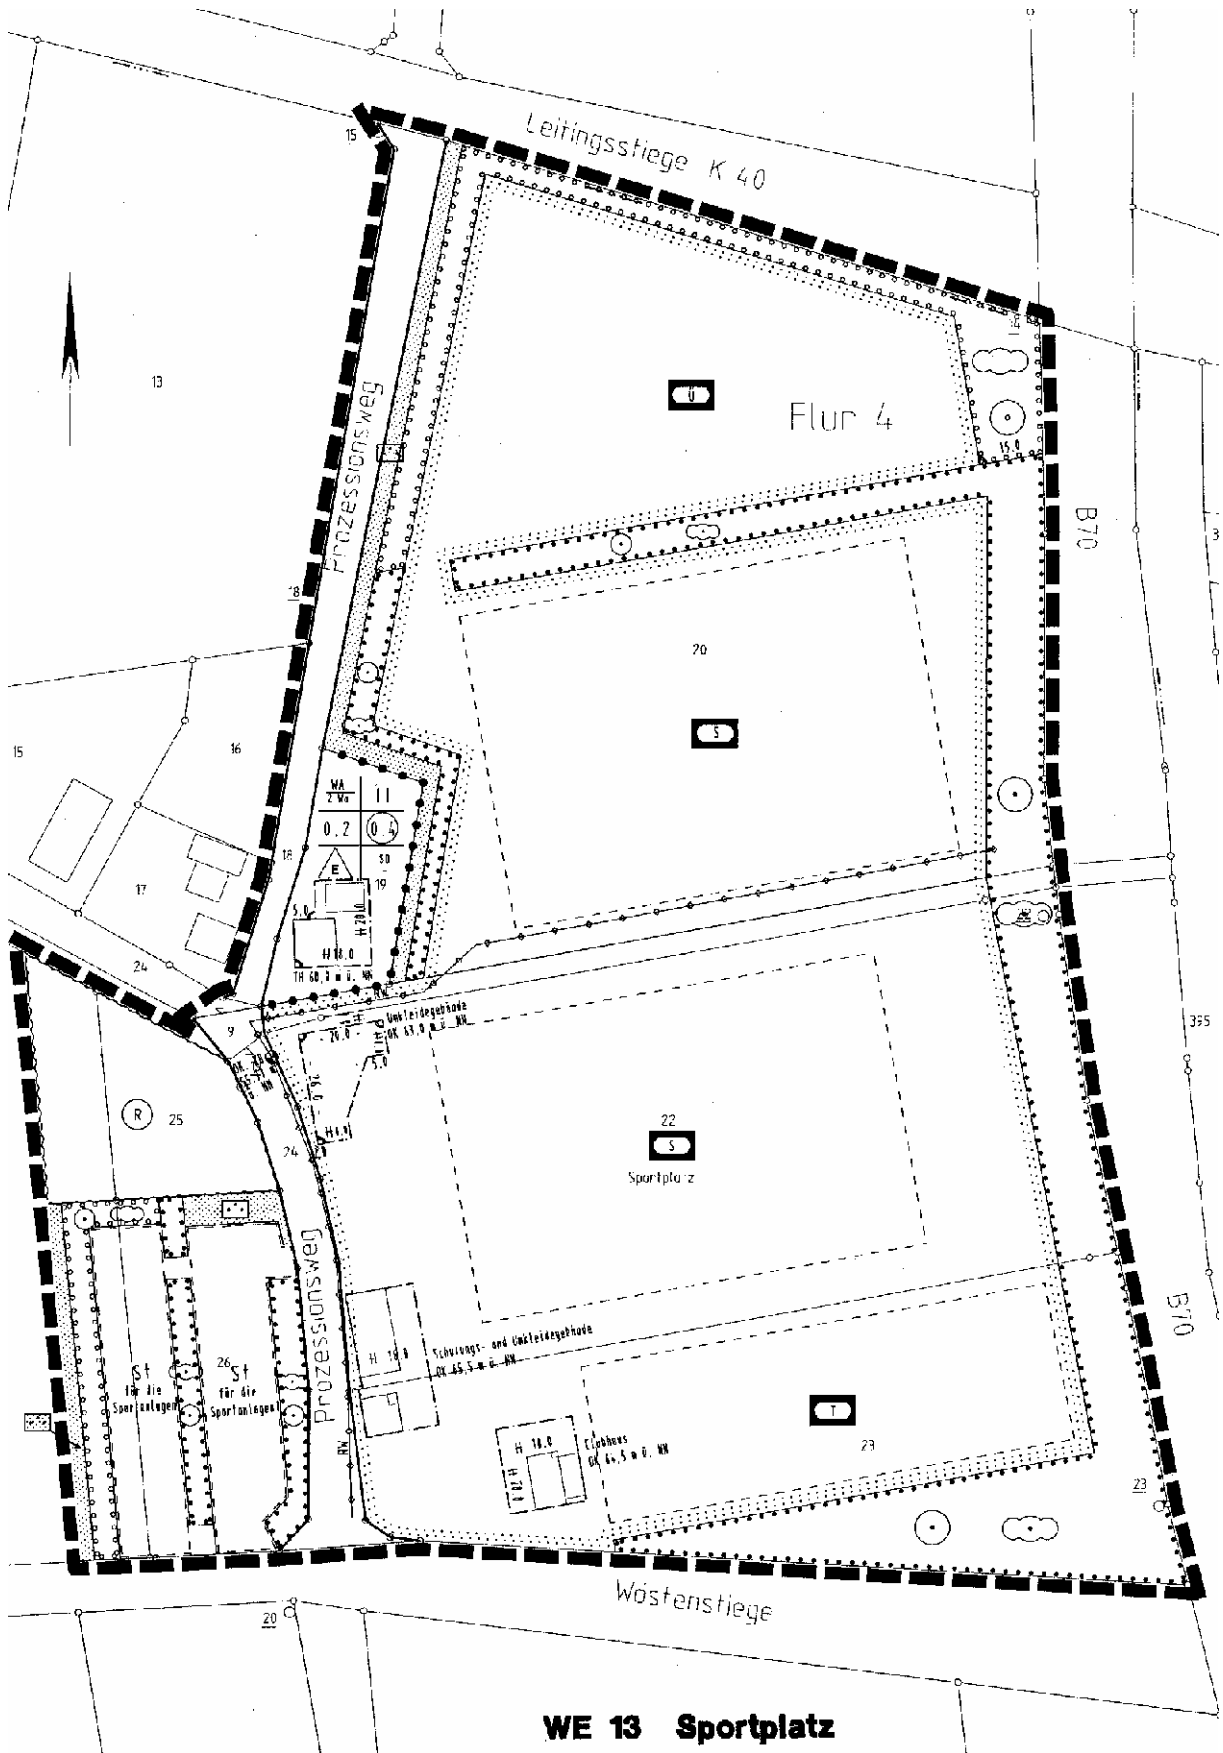

WE 13 Sportplatz