


Lageplan 2

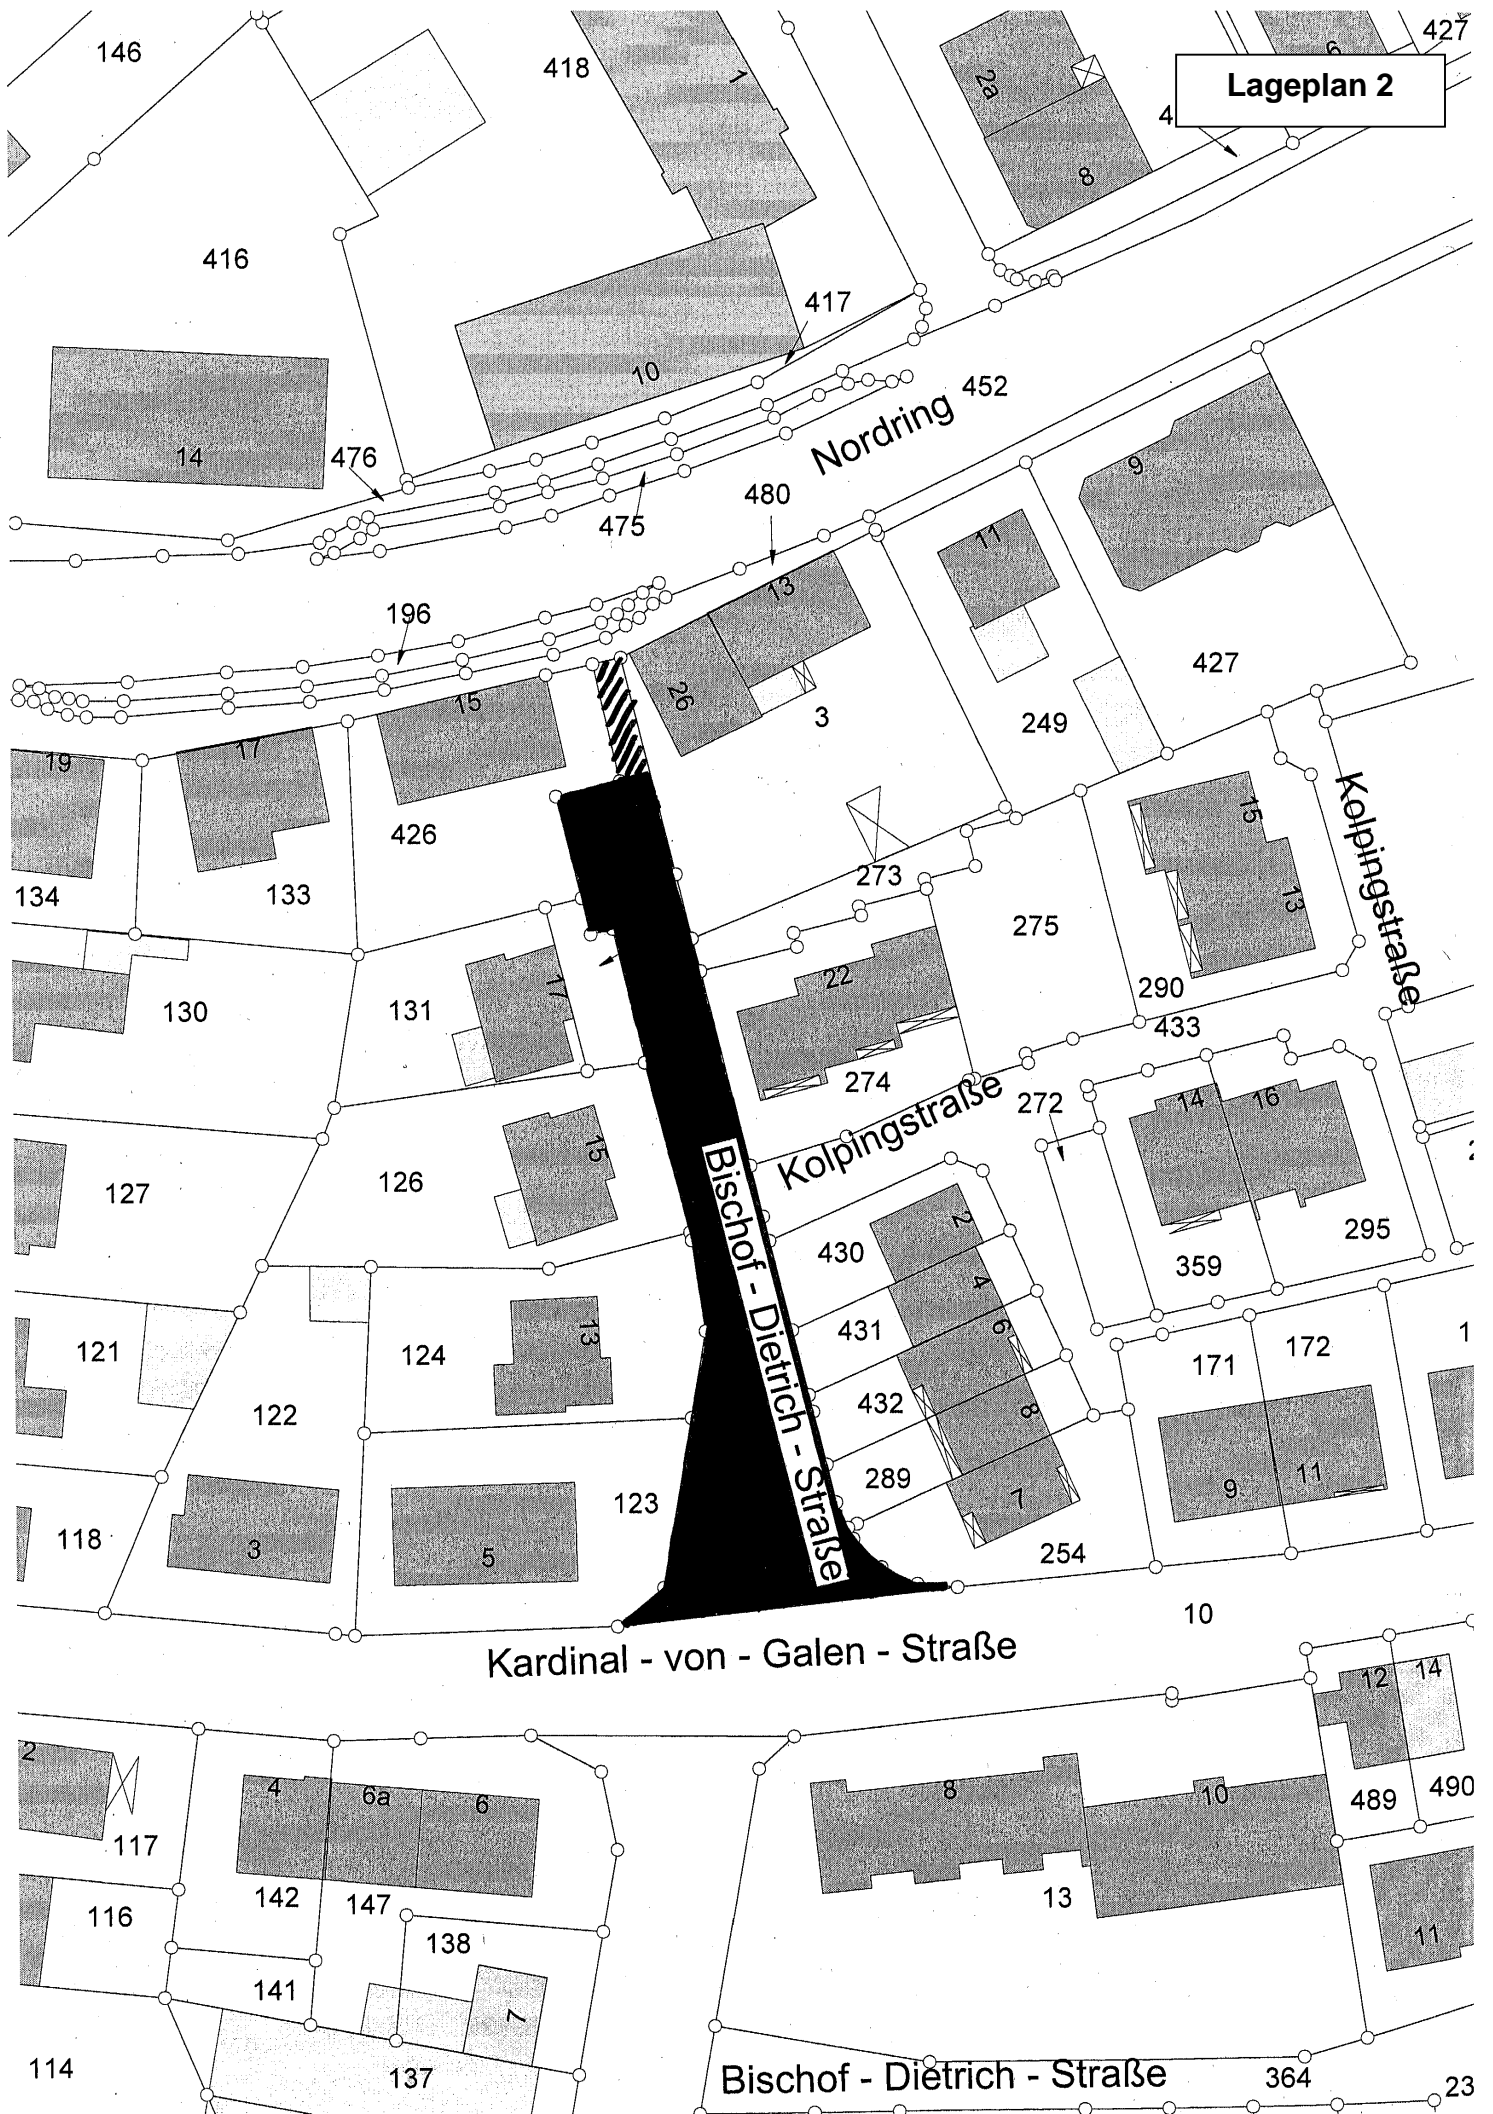

Kardinal - von - Galen - Straße

Bischof - Dietrich - Straße

Kolpingstraße

Nordring

Bischof - Dietrich - Straße

Kolpingstraße

146

418

427

416

417

14

476

10

452

475

480

196

13

9

427

426

19

17

15

134

133

249

130

131

273

275

15

13

290

433

127

126

22

274

272

14

16

295

121

124

15

118

122

13

118

3

5

123

430

431

432

289

7

359

171

172

9

11

254

10

2

117

4

6a

6

116

142

147

138

7

114

141

137

8

10

12

14

489

490

13

11

364

23