



vorhandene Straßenführung

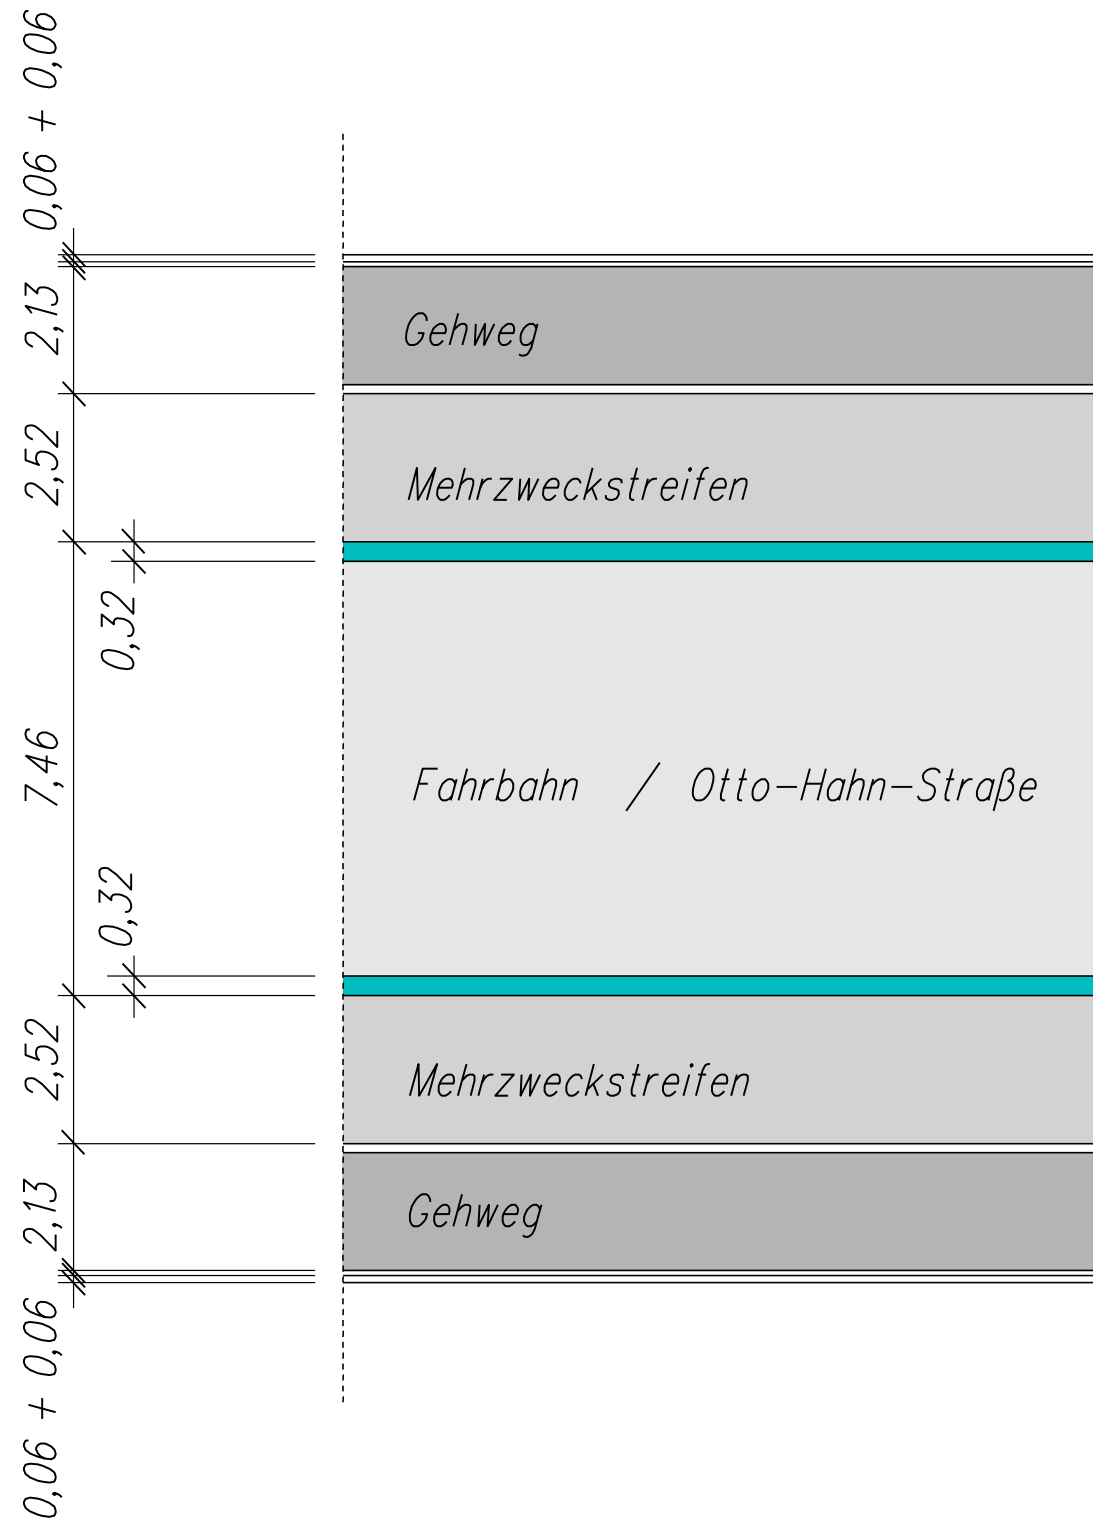

geplante Straßenführung

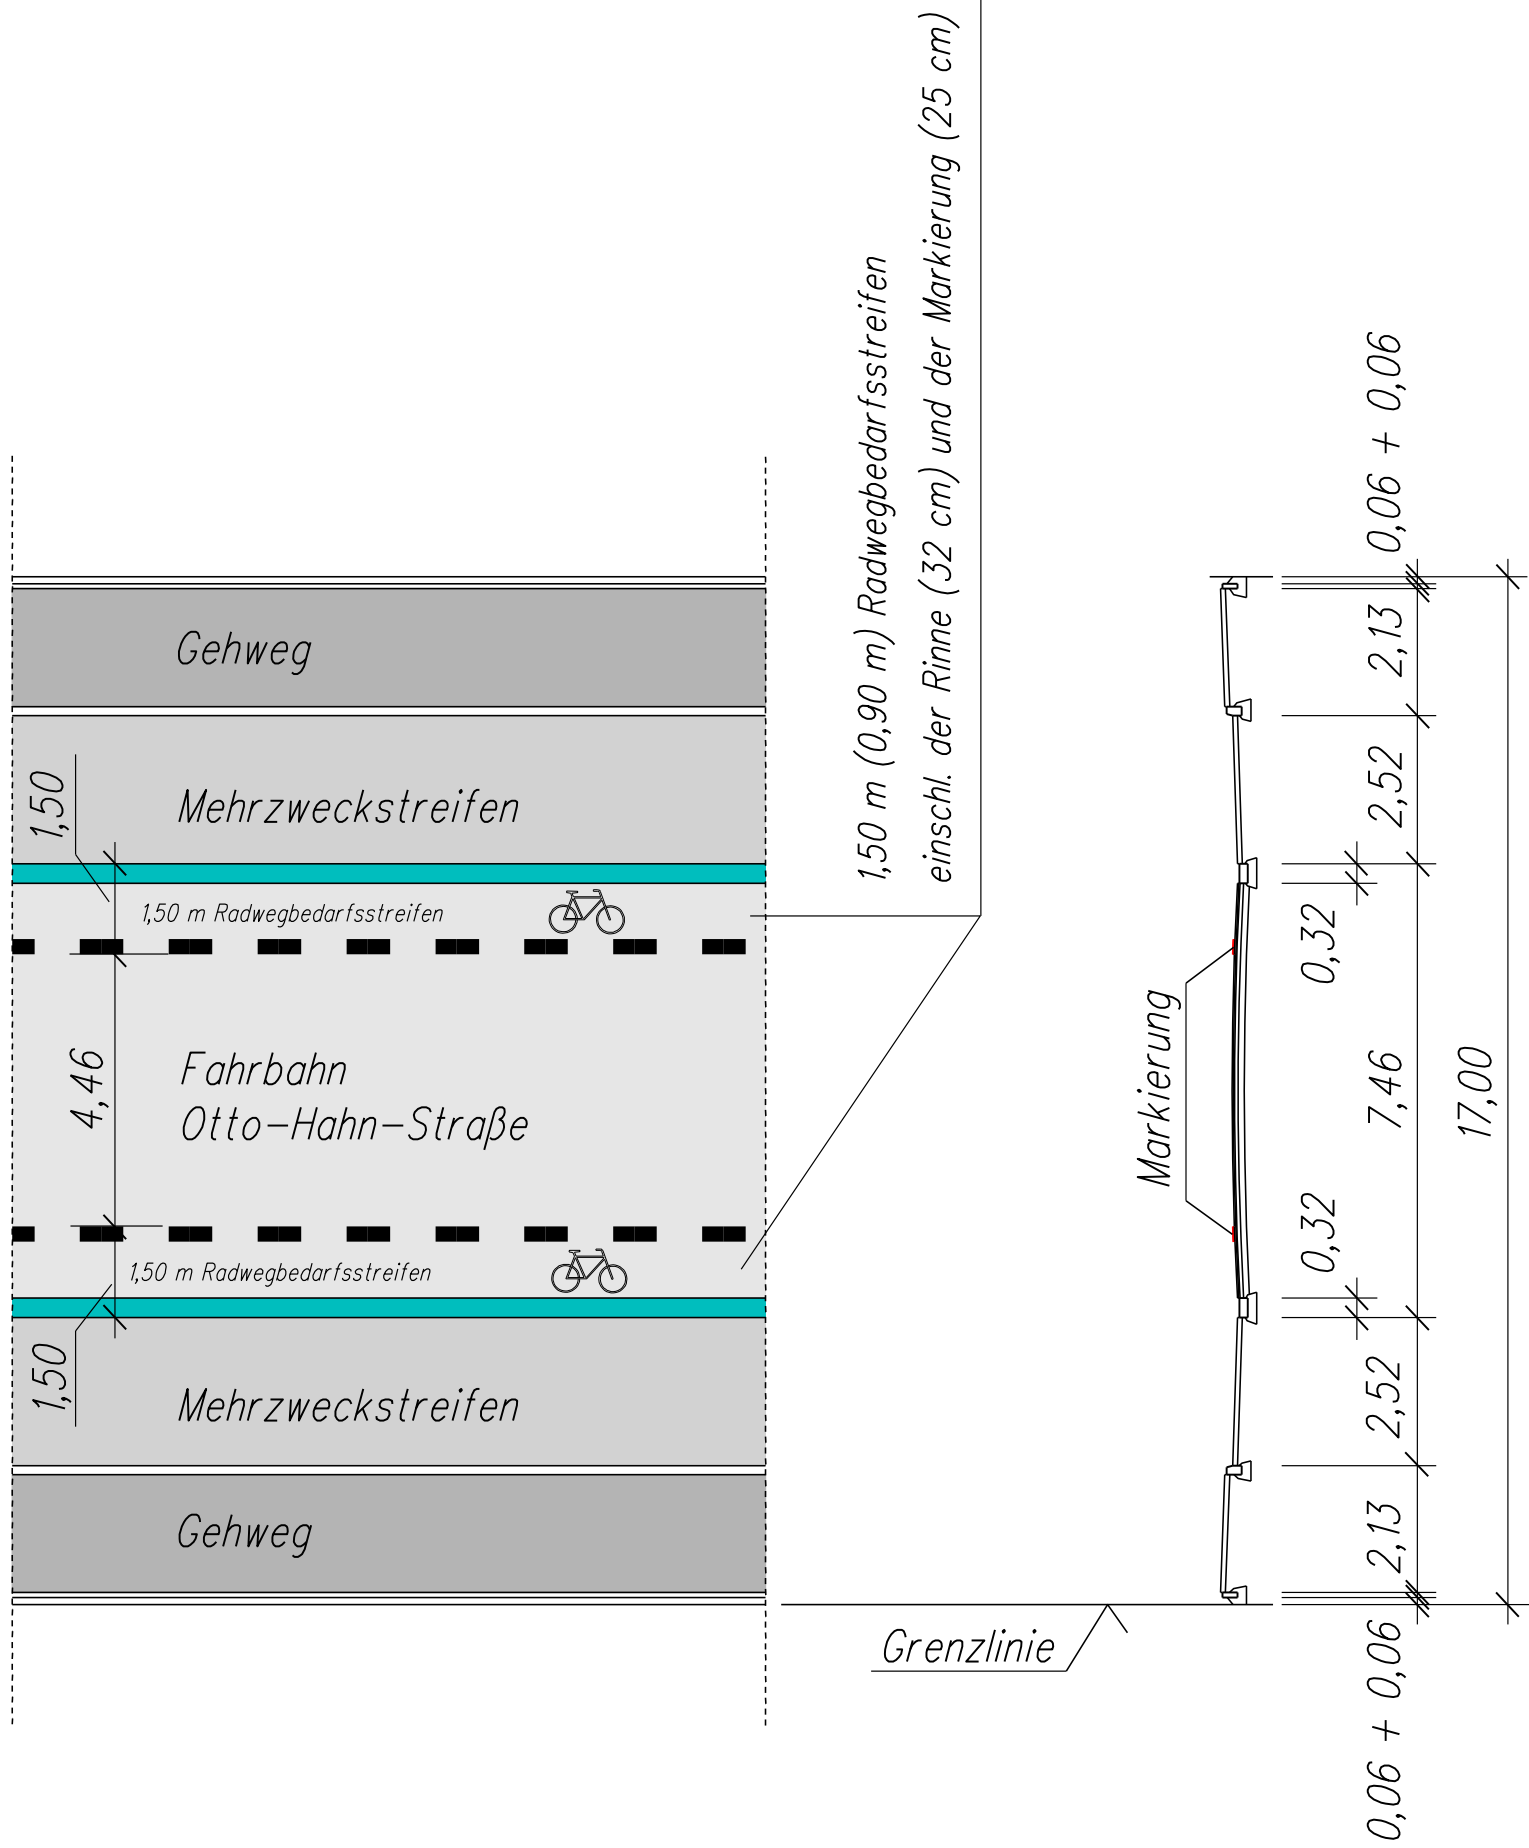

Variante 1

Stadt Borken Fachbereich Tiefbau	
Maßnahme :	Maßstab :
Schutzstreifen für Radfahrer Otto - Hahn - Straße	1 : 125
	Datum : 31.01.2006
	Bearbeiter: Uebbing
Dateiname : otto-h-1 . pic	Blatt : 1