

**Bernhard Huvers**

Heinrich Heine Str. 18, 46325 Borken

02861 600993 ☎ 📠

Bernhard Huvers • Heinrich Heine Str. 18 • 46325 Borken

Herr Bürgermeister Lührmann  
Stadtverwaltung Borken  
im Piepershagen 19  
46325 Borken



Datum

18. Mai 09

**Betreff: Änderung des Bebauungsplanes BO 47**

Sehr geehrter Herr Bürgermeister Lührmann

Hiermit möchte ich eine Bebauungsplanänderung für einen Teil meines Grundstücks in Borken Weseler Landstraße / Ecke Brotweg ( früherer Name des zum Teil noch bestehenden Weges entlang der Böschung der B70 ) beantragen.

Wie am 15.4.2009 mit meiner Tochter, Frau Herweg besprochen, erfragte Herr Klein Böesing am Landerstrassenbauamt in Coesfeld die Möglichkeit einer Zustimmung, zur Änderung des Bebauungsplanes durch das Landesstrassenbauamt.

Diese Anfrage kam mit einer für mich positiven Antwort zurück.


Ferner wurde bereits sichergestellt, dass eine Erschließung durch Regen - und Schmutzwasserkanal bereits vorliegt.

Da wie bereits erläutert, eine große Dringlichkeit im Bezug auf Baubeginn und Baufertigstellung besteht, möchte ich um möglichst kurze Bearbeitungsdauer bitten.

Mit freundlichen Grüßen Bernhard Huvers


A handwritten signature in black ink, appearing to be 'B. Huvers'.

Anlagen: 2 Pläne

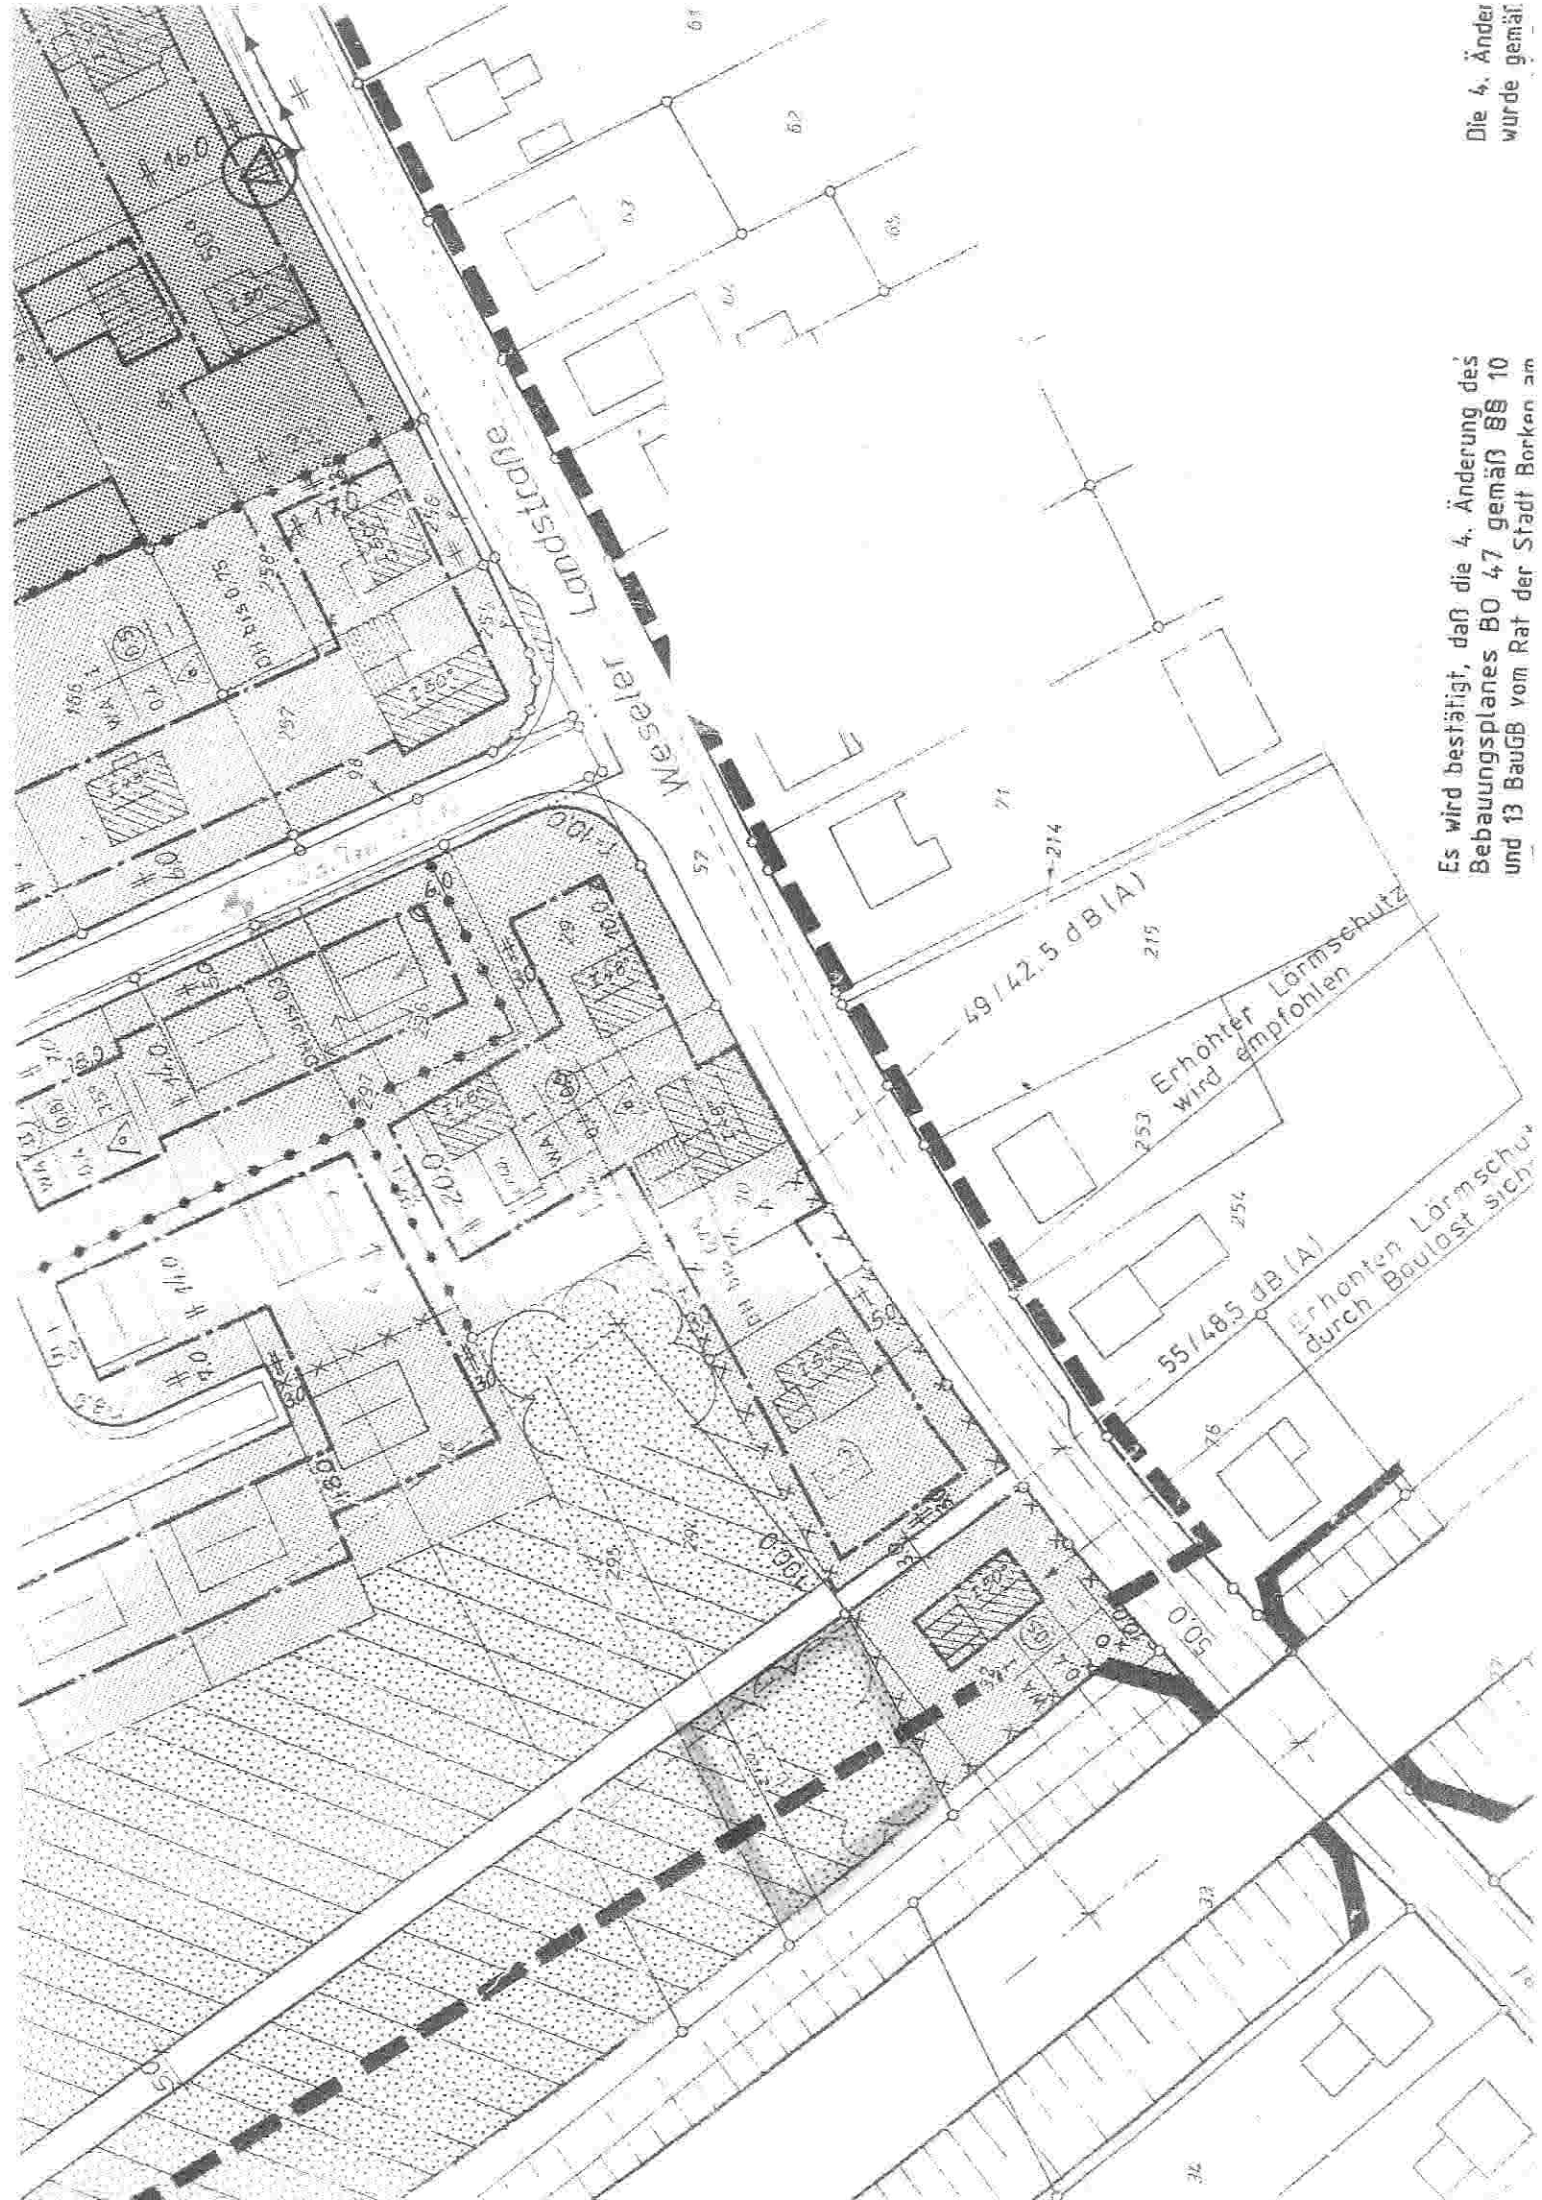

Es wird bestätigt, daß die 4. Änderung des Bebauungsplanes BO 4,7 gemäß §§ 10 und 13 BauGB vom Rat der Stadt Borken am

Die 4. Änderung wurde gemäß

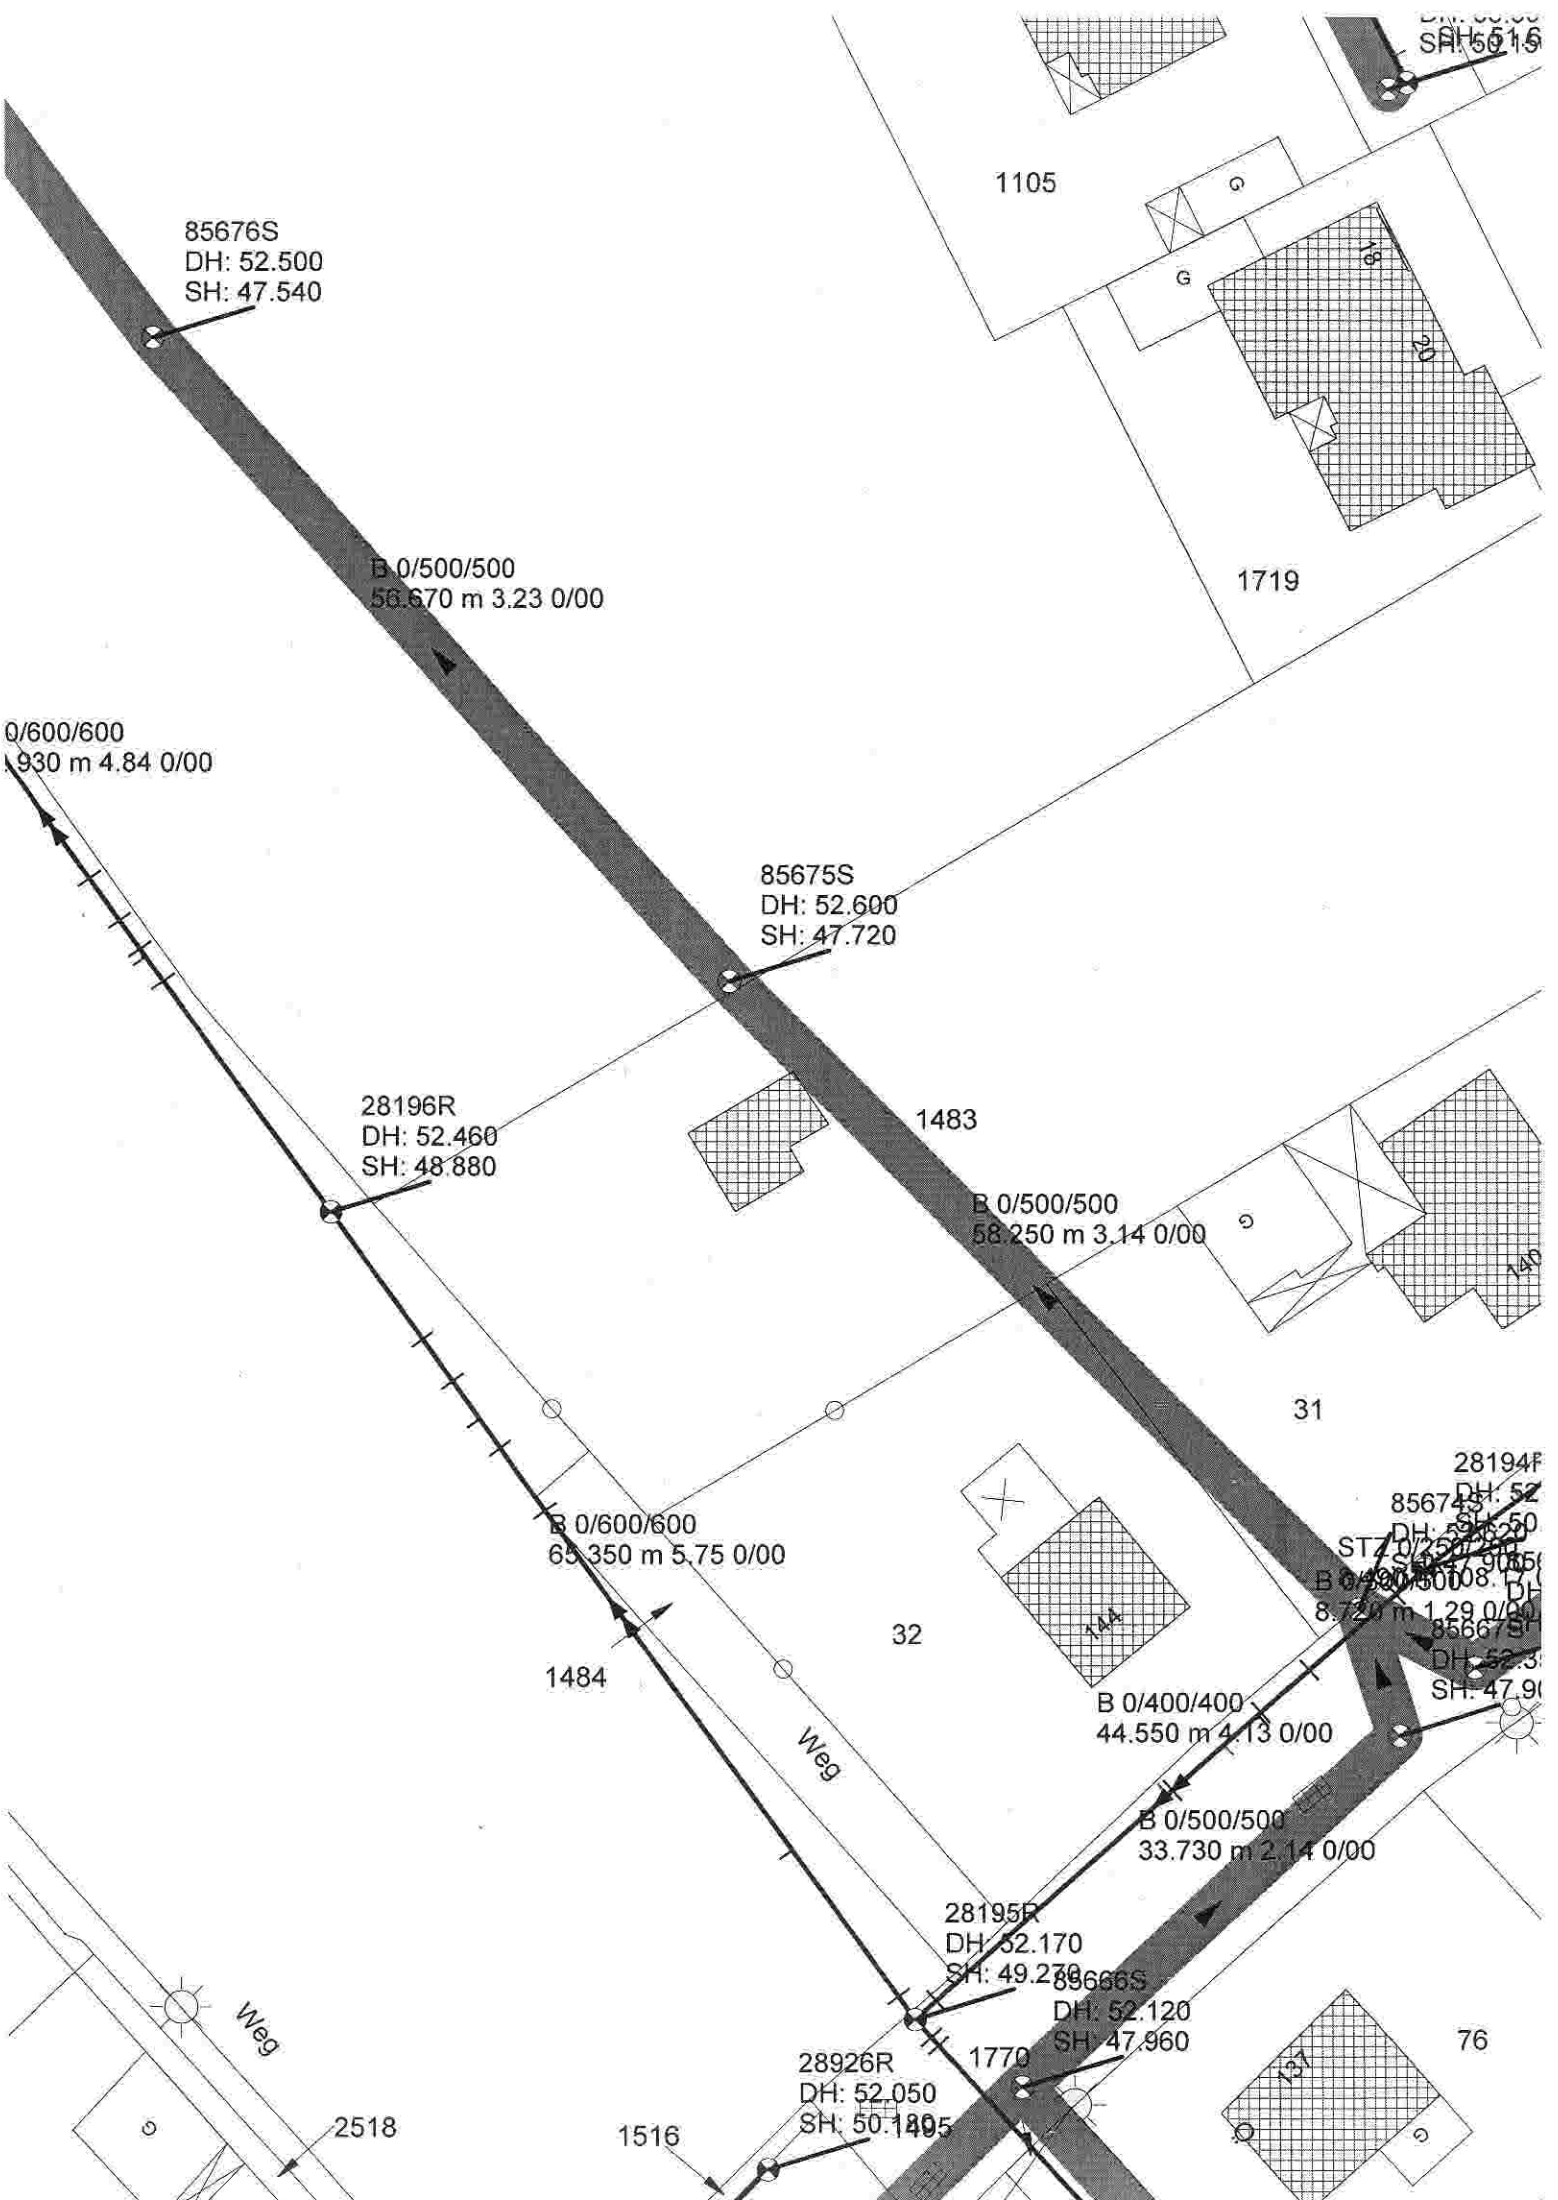

85676S  
DH: 52.500  
SH: 47.540

B 0/500/500  
56.670 m 3.23 0/00

Q/600/600  
930 m 4.84 0/00

85675S  
DH: 52.600  
SH: 47.720

28196R  
DH: 52.460  
SH: 48.880

1483

B 0/500/500  
58.250 m 3.14 0/00

B 0/600/600  
65.350 m 5.75 0/00

1484

Weg

28194F  
DH: 52.450  
SH: 47.500  
85674S  
DH: 52.500  
SH: 47.500  
STZ 0/750/750  
8.720 m 1.29 0/00  
B 0/400/400  
44.550 m 4.13 0/00  
85667S  
DH: 52.300  
SH: 47.900

32

B 0/400/400  
44.550 m 4.13 0/00

B 0/500/500  
33.730 m 2.14 0/00

28195R  
DH: 52.170  
SH: 49.270

85666S  
DH: 52.120  
SH: 47.960

28926R  
DH: 52.050  
SH: 50.1405

1516

1770

76

Weg

2518