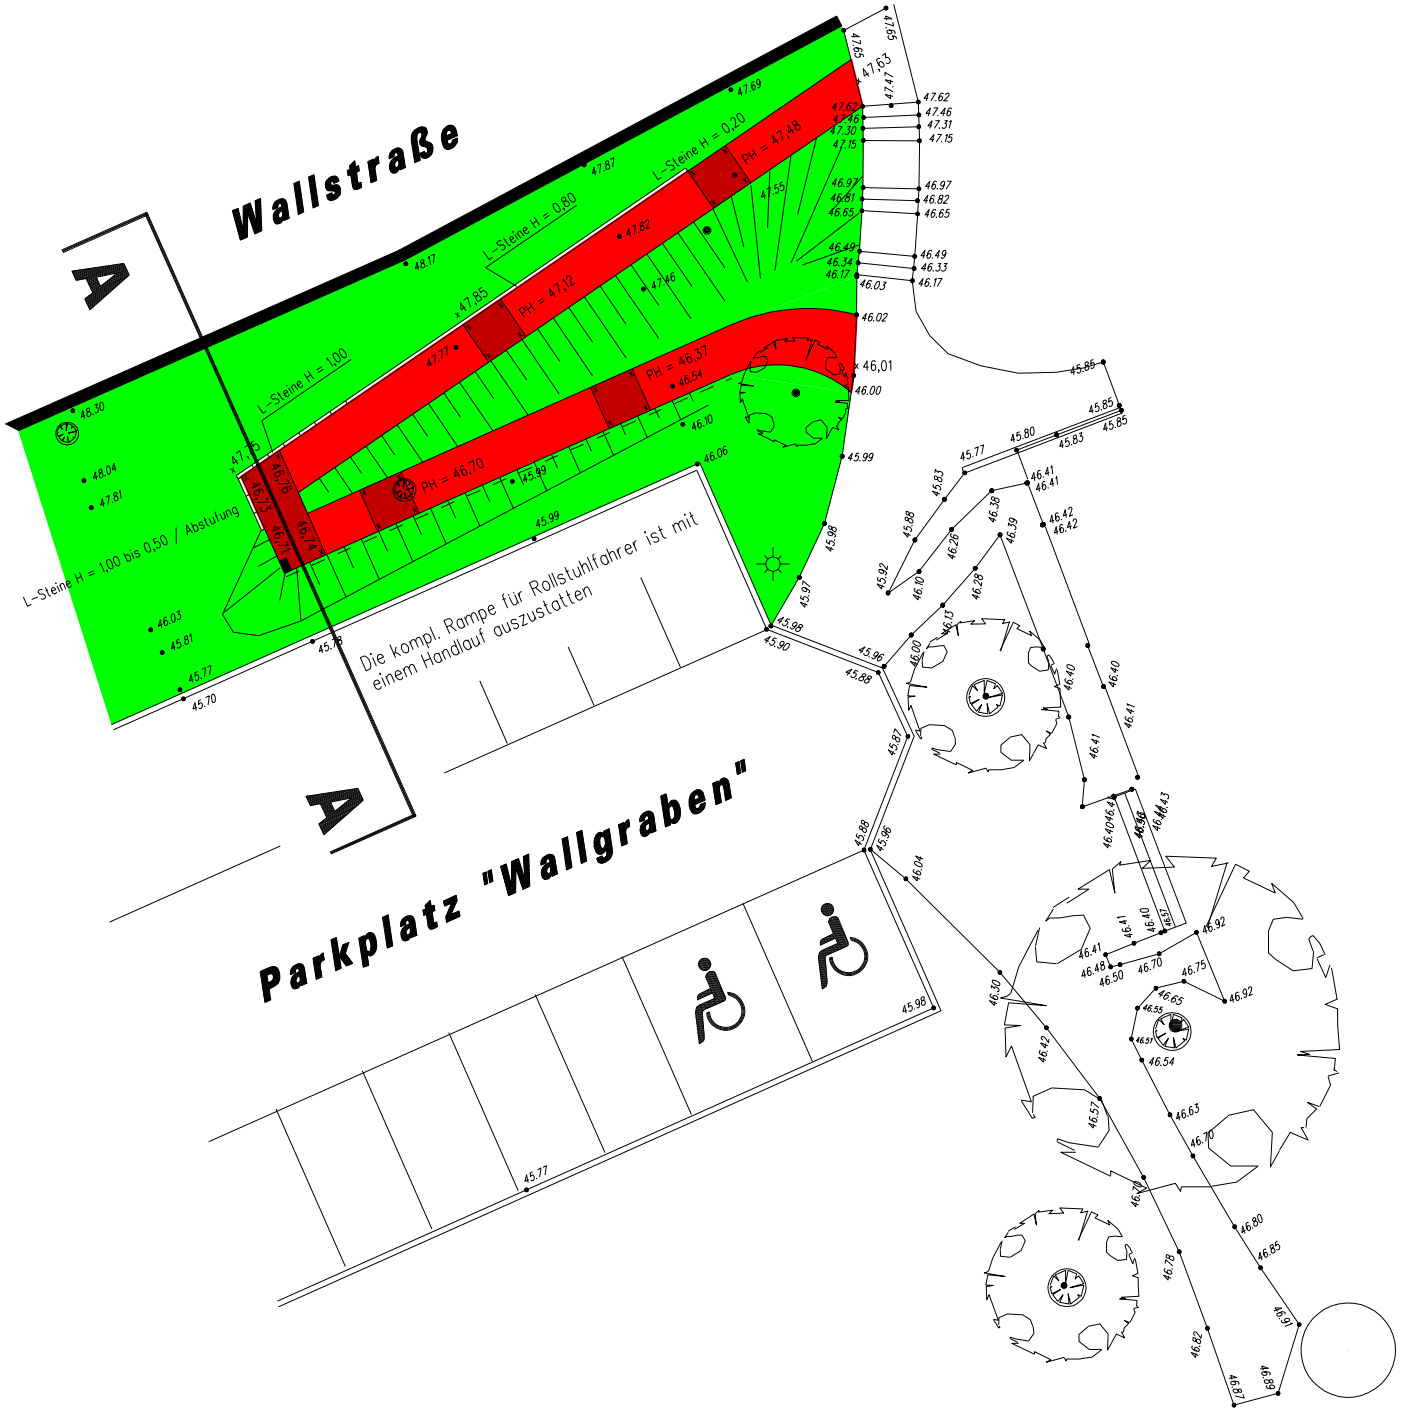

Stadt Borken

Fachbereich Tiefbau

Maßnahme :

Rampe für Rollstuhlfahrer

Parkplatz Wallgraben

Blatt 1

Maßstab : 1 : **100**

Datum : *02.02.2007*

Bearbeiter: *Uebbing*

Dateiname : wall-100 . pic

Blatt : **1**