


**Geplanter Standort für
Regenrückhaltung**

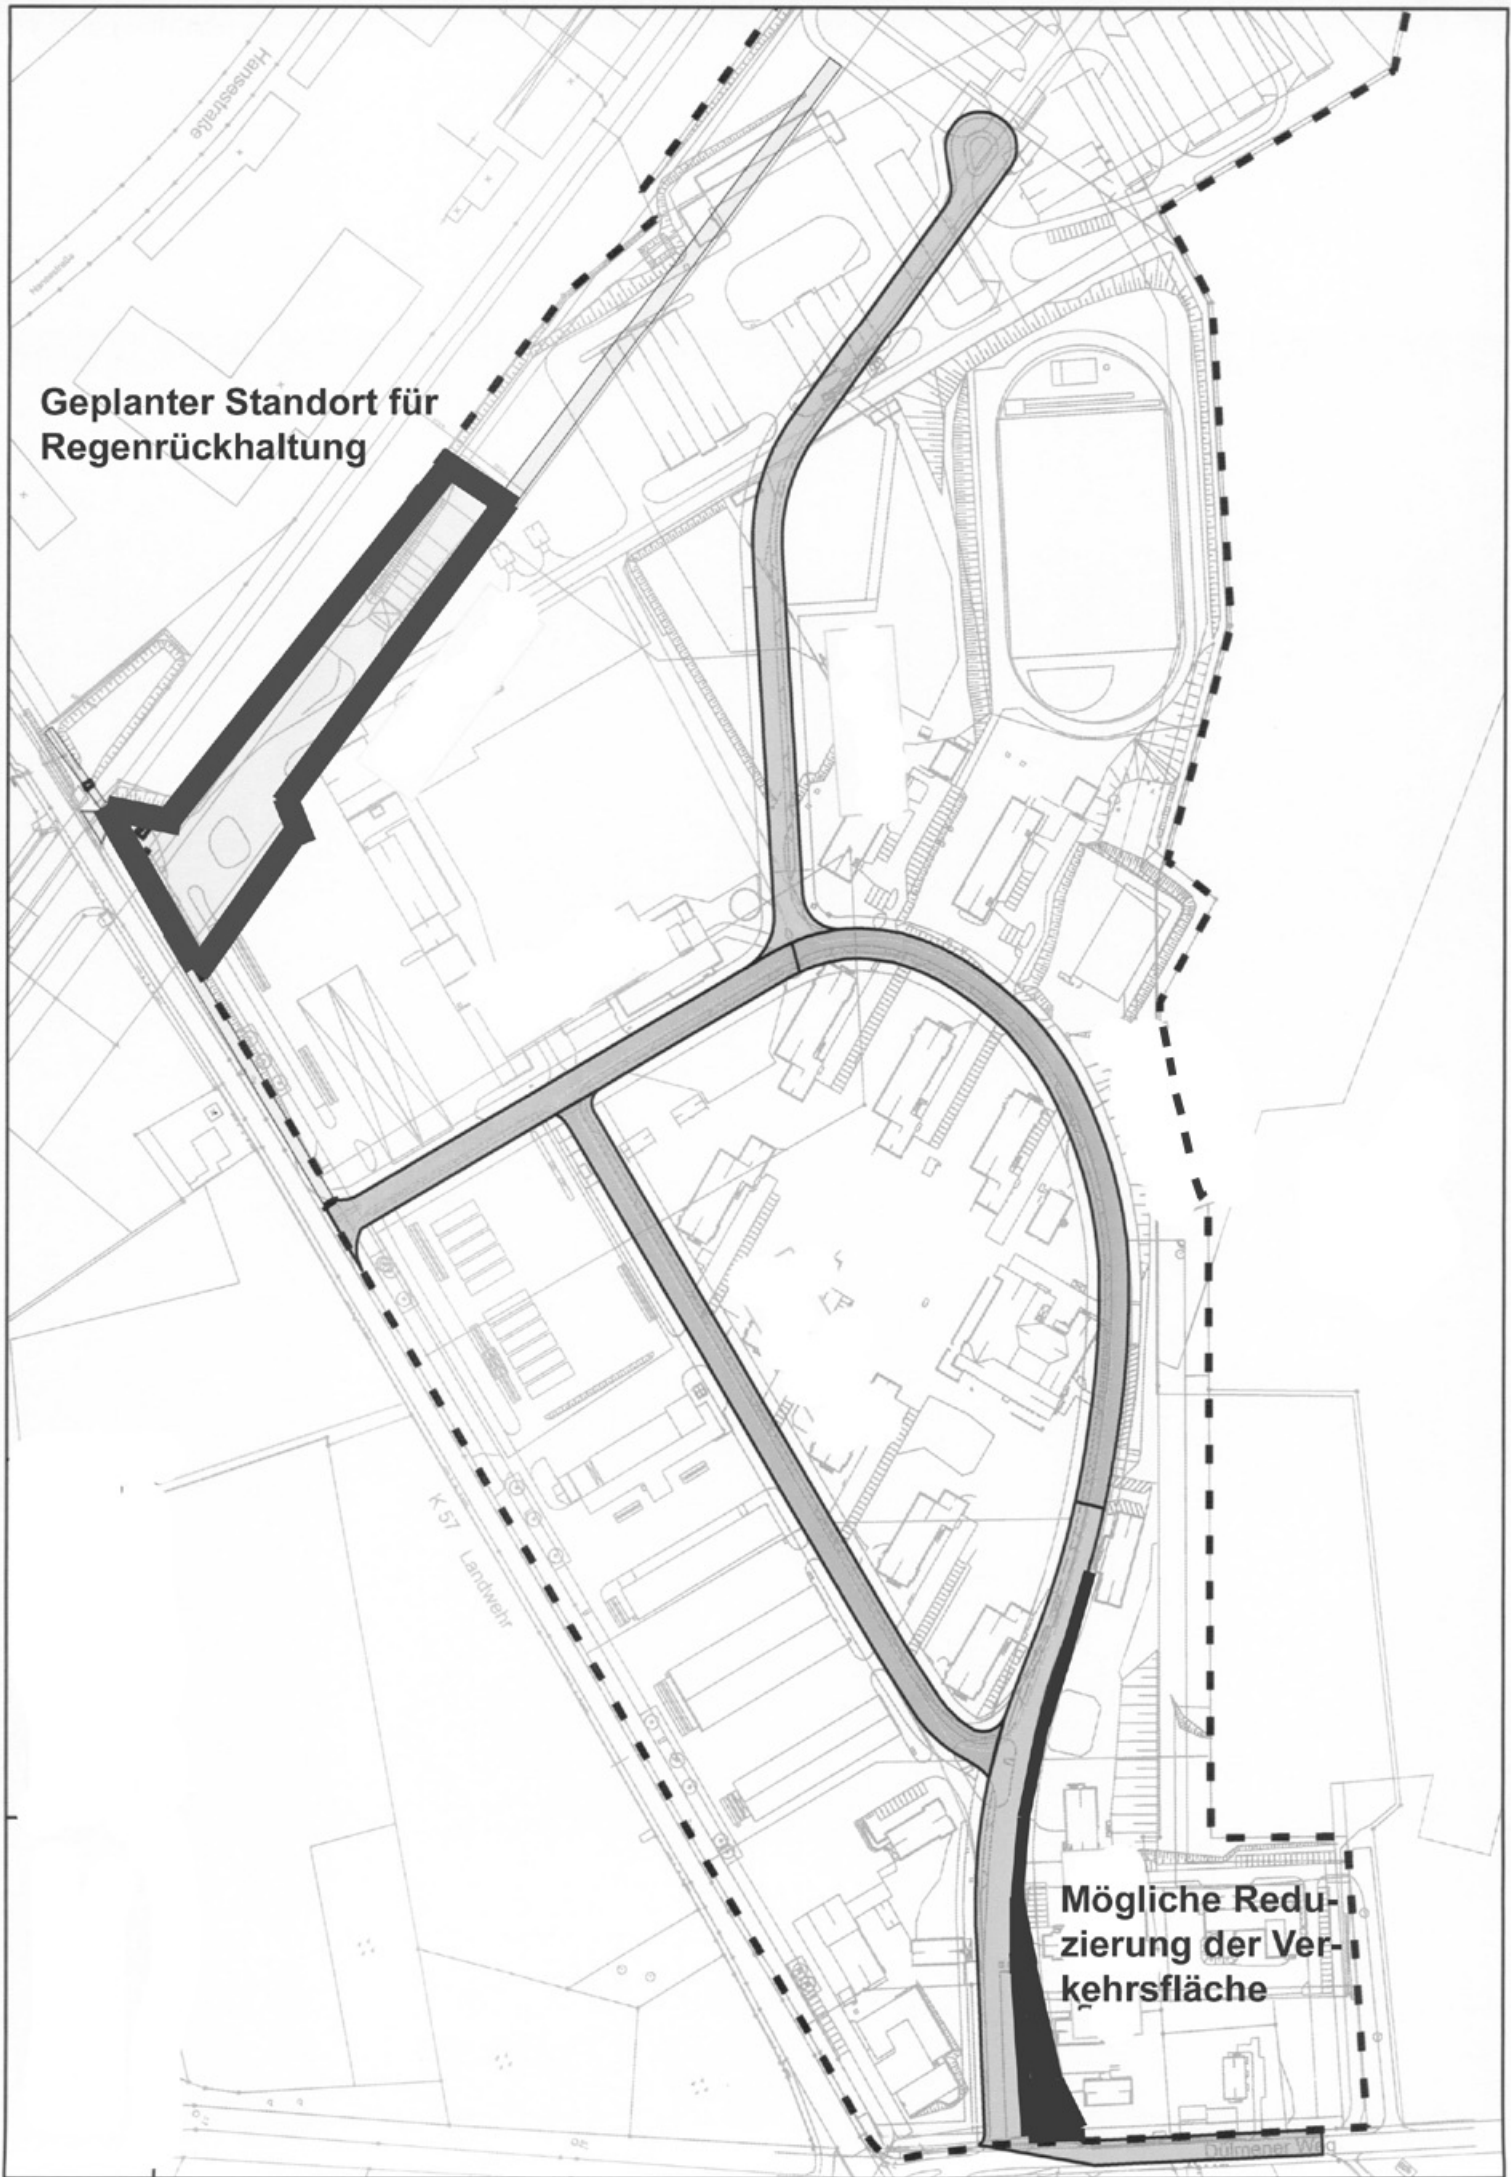

**Mögliche Redu-
zierung der Ver-
kehrsfläche**

Dulmener Weg