





NORD-OST-ANSICHT

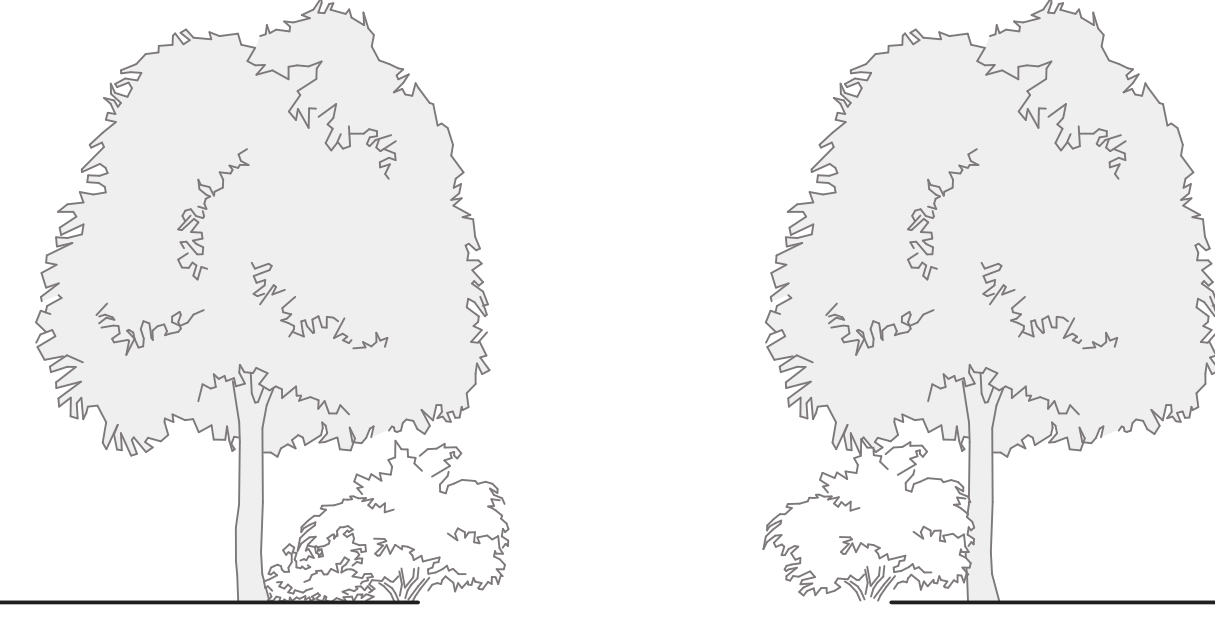

SÜD-WEST-ANSICHT

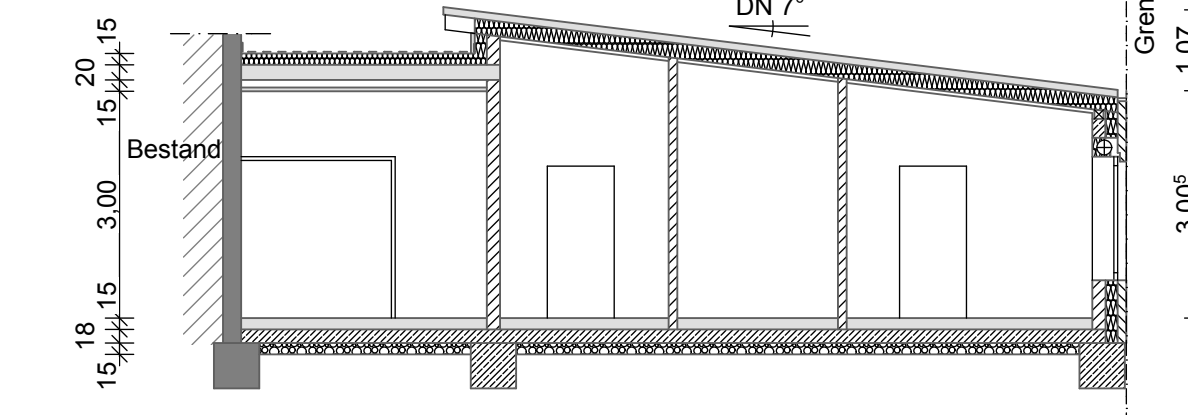

SCHNITT A-A



**LEGENDE:**


	BESTAND
	ABBRUCH
	GEPLANT

**Index:**

1	Änderungen:

<b>Bauherr</b>	STADT BORKEN Im Pieperhagen 17, 46325 Borken		
<b>Projekt</b>	Erweiterung des Gruppen mit Schlafplätzen DRK Spielwiese Borken Jauerstr. 6, 46325 Borken		
<b>Bautell</b>	Grundriss, Ansichten, Schnitt / Variante 4.0		
<b>Info</b>	30 / 03 / 2012	1 : 100	
<b>Unterschrift</b>	Bauherr	Bl.Gr.: DIN A1	Gez.: RKO
			Architekt

**KREYERHOFF - KOLLER**  
DIPL.-ING. ARCHITECTEN GBR  
OVERBERGSTR. 2 46325 BORKEN  
TEL.: 02861 / 7400 FAX: 02861 / 3613  
INTERNET: www.kreyerhoff-koller.de  
MAIL: info@kreyerhoff-koller.de

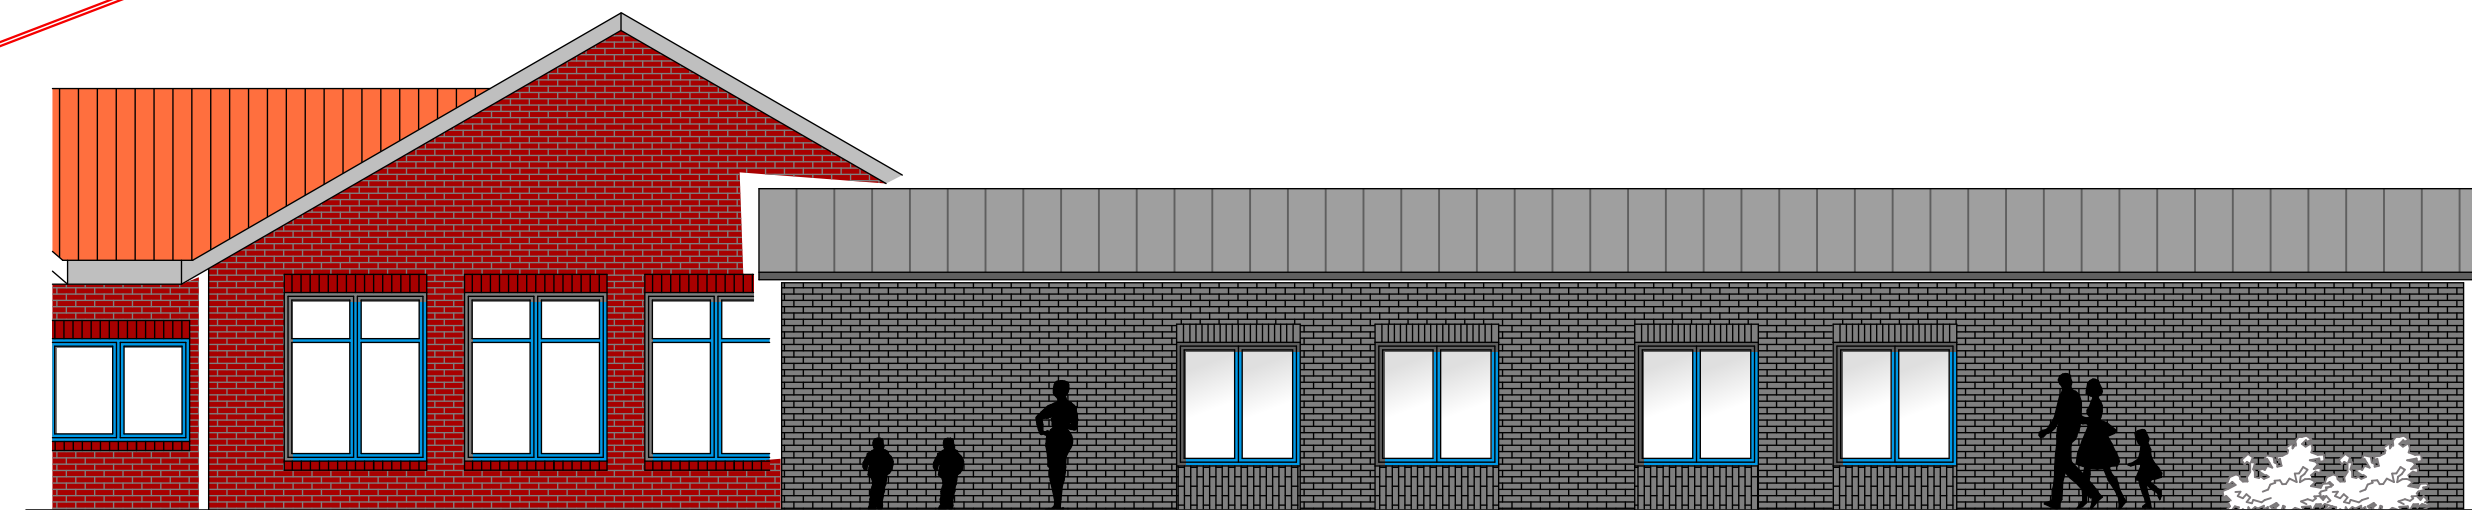

NORD-WEST-ANSICHT