


Neubau eines 4-Gruppen-Kindergartens in Borken-Hovesath

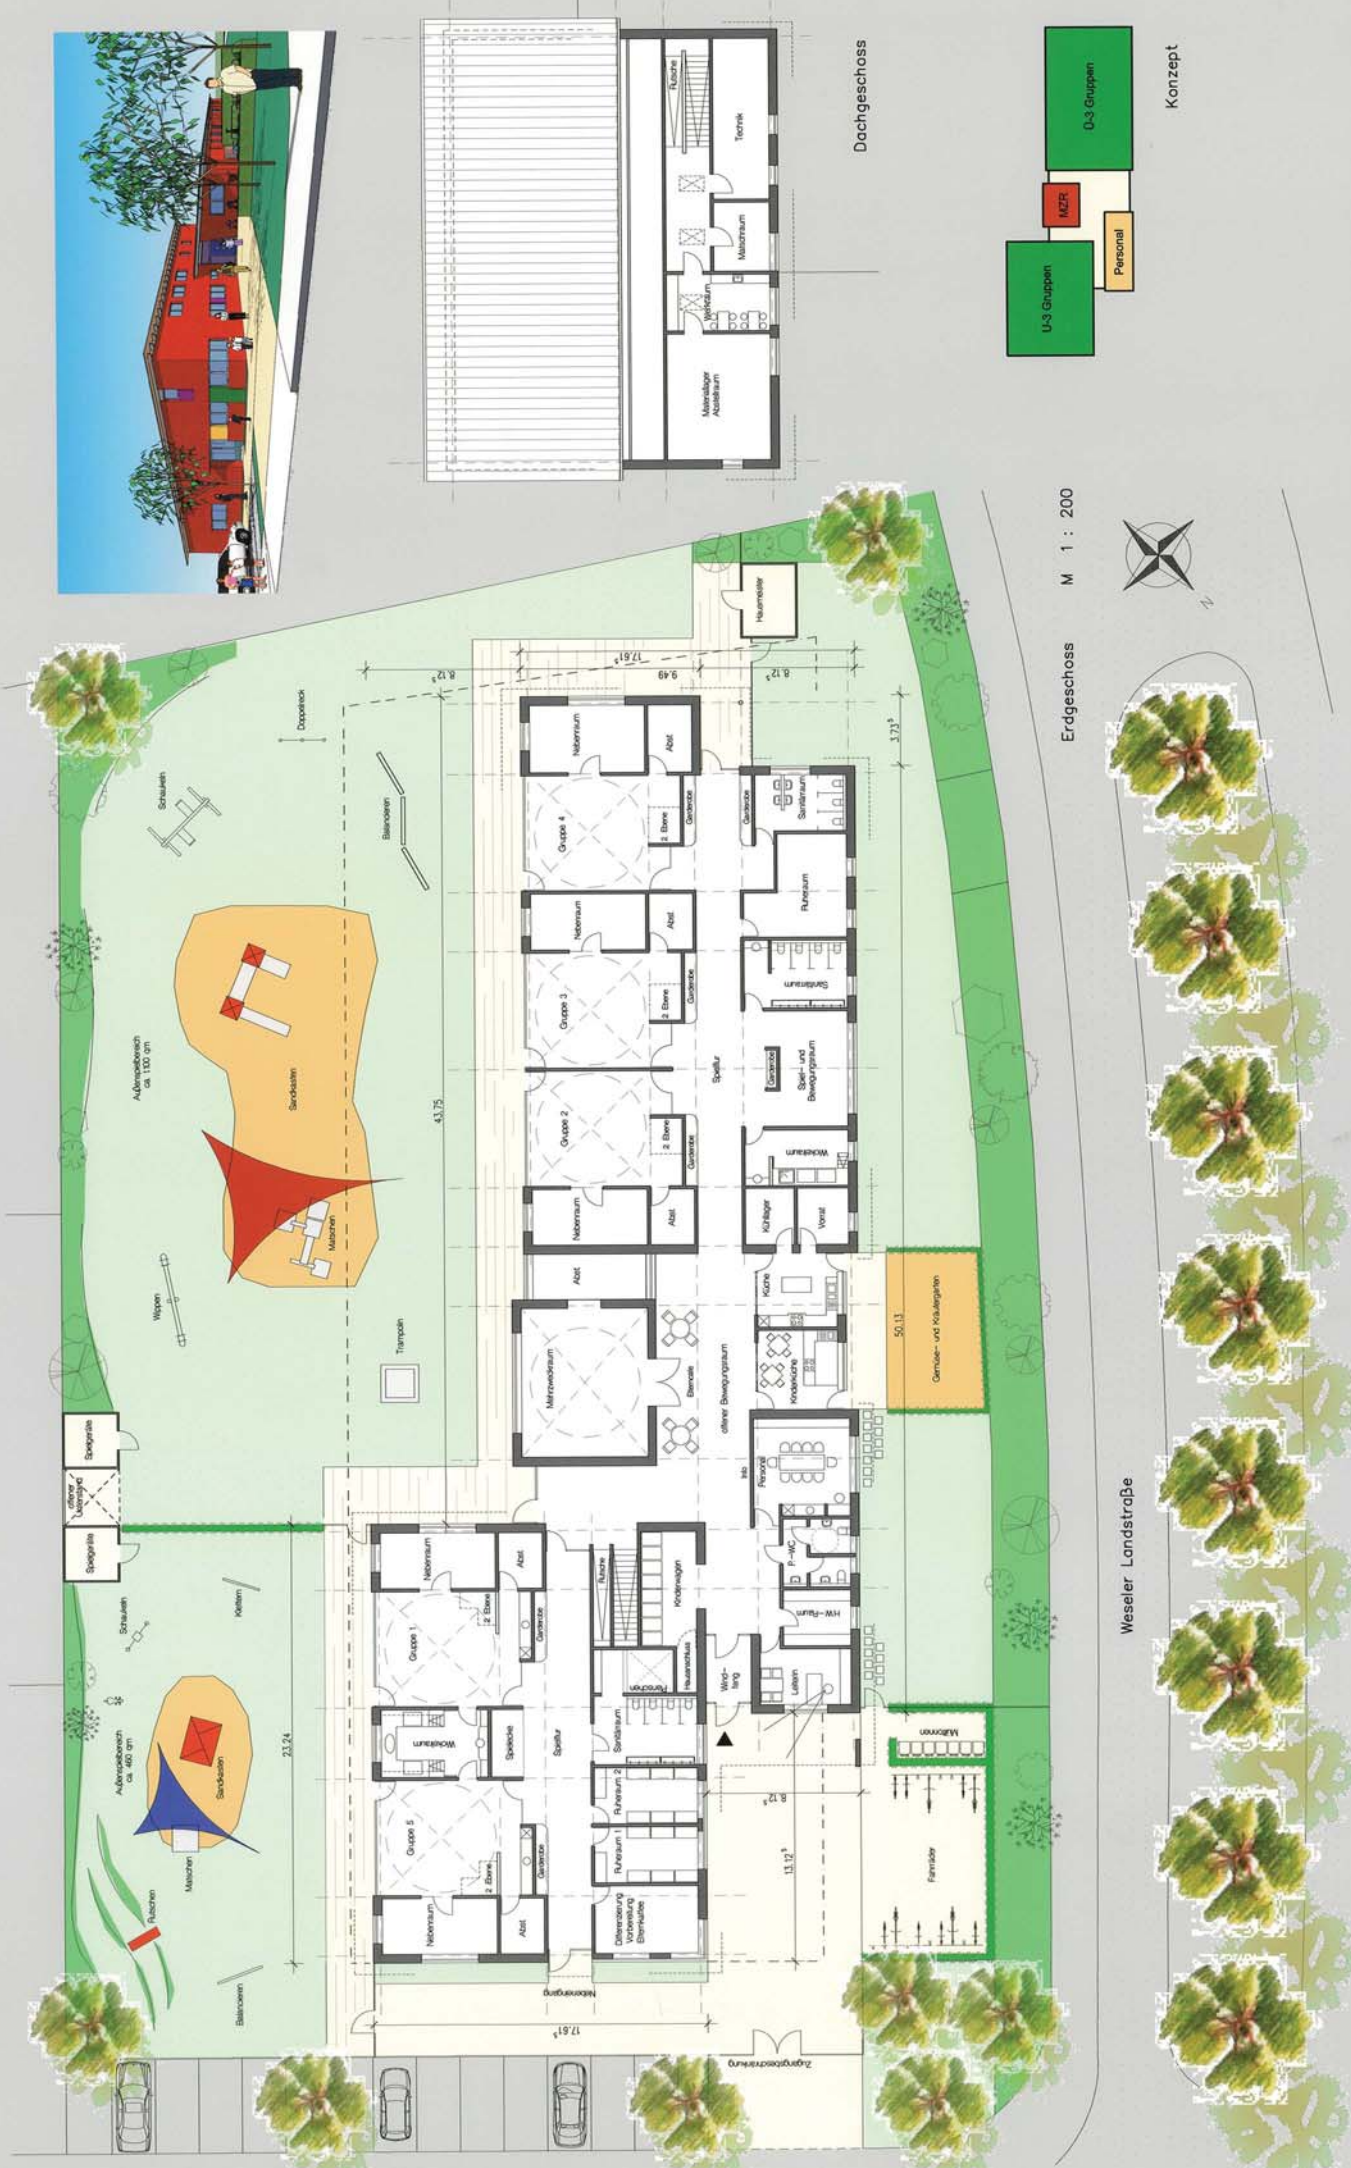


Neubau eines 4-Gruppen-Kindergartens in Borken-Hovesath




Ansicht Nord-West



Ansicht Nord-Ost

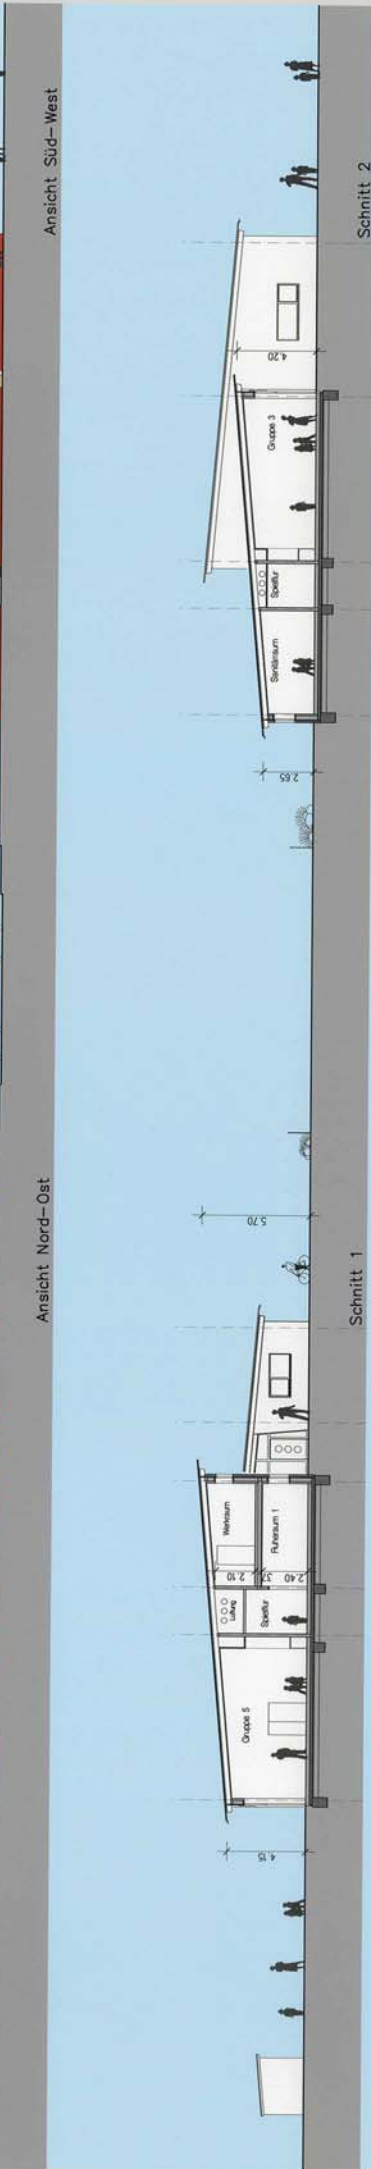

Schnitt 1

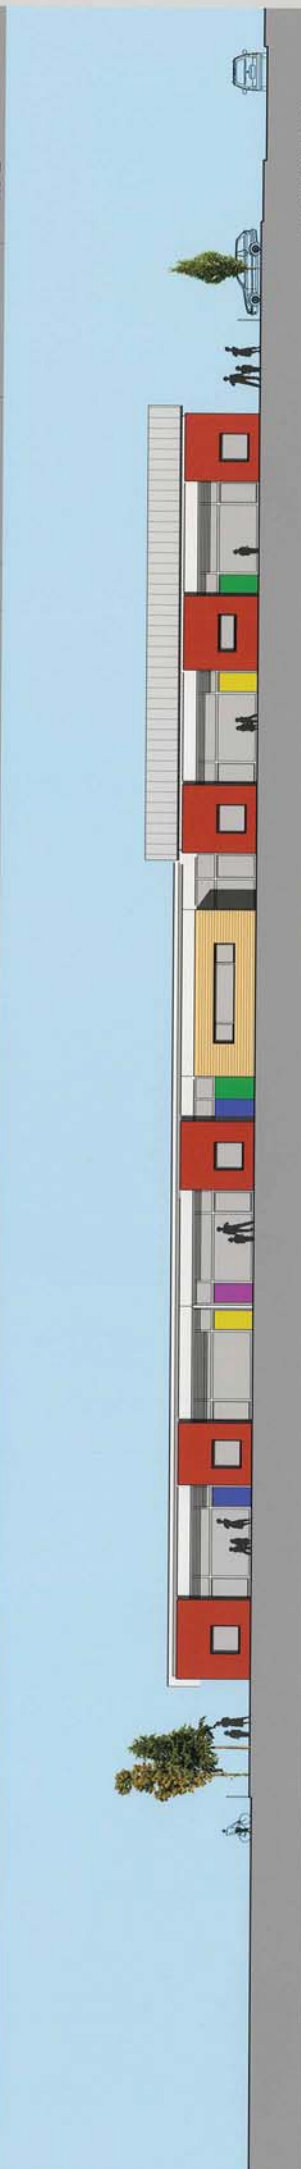

Schnitt 2

Ansicht Süd-Ost