
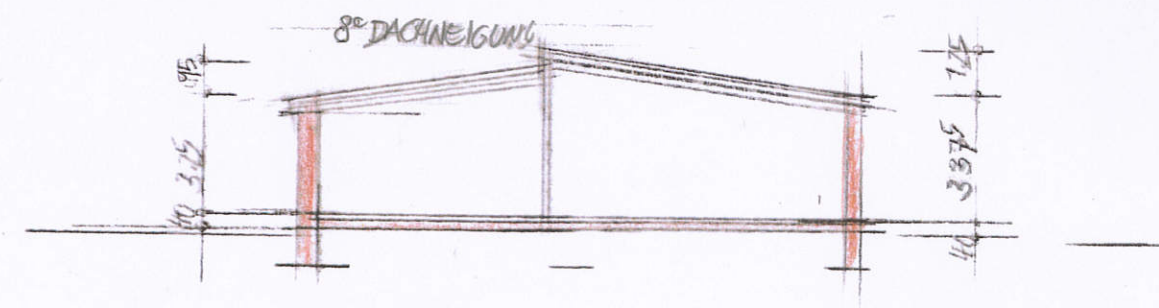


SCHLAFEN ①②③  
50,80m<sup>2</sup>

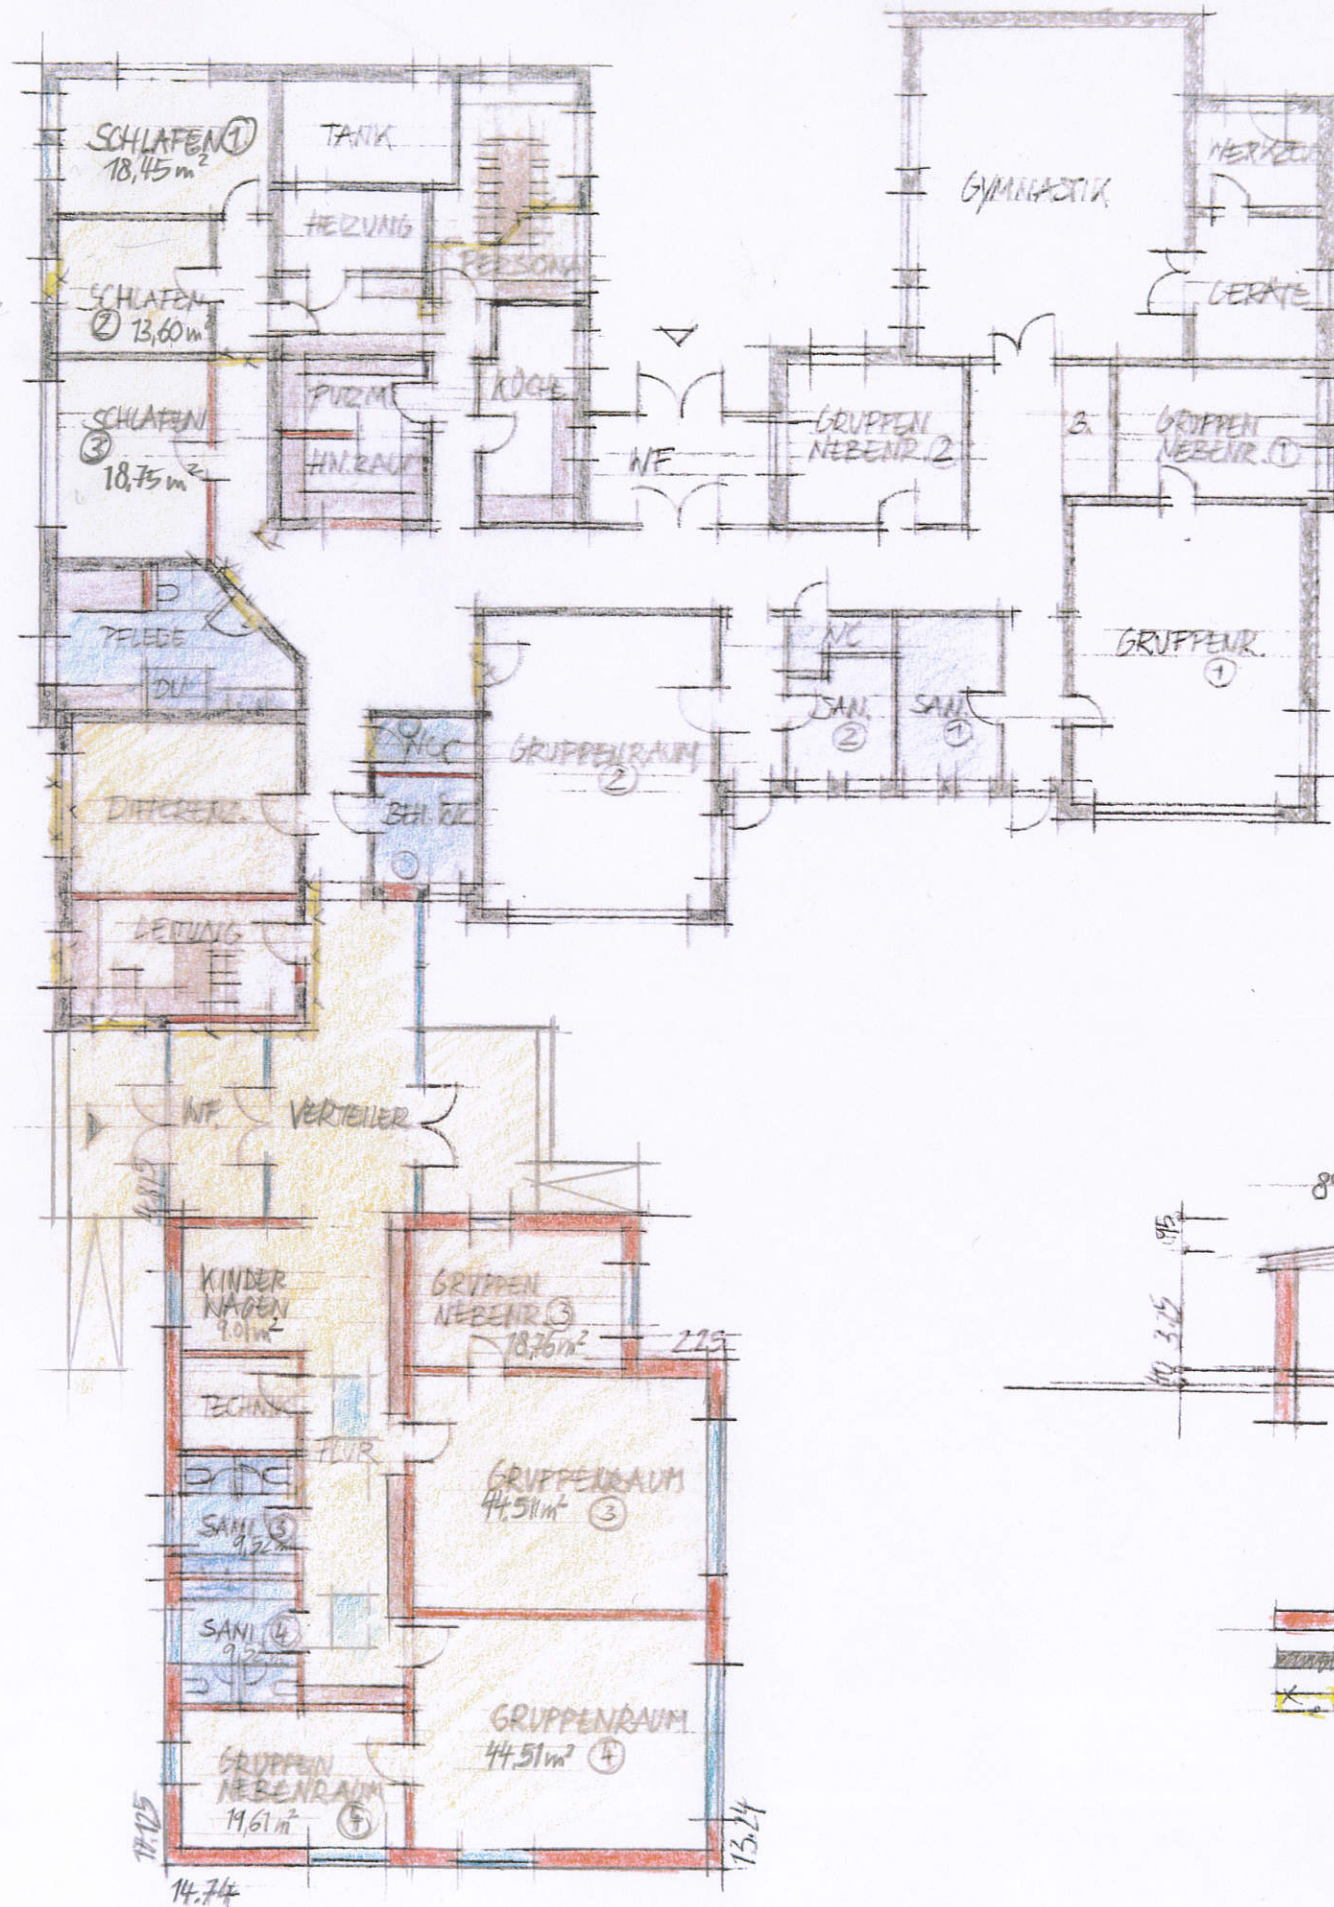

GEPLANT  
 VORHANDEN  
 ABRUCH

VORENTWURF M = 1 : 200  
 KATH. KIRCHENGEM. ST. LUDGERUS, KIRCHPLATZ 2, 46325 BORKEN - WESEKE  
 DIESER ENTWURF IST URHEBERRECHTLICH GESCHÜTZT

UMBAU UND ERWEITERUNG DES FAMILIENZENTRUMS ST. MARIEN, GEHLINGBÜLTEN 3, 46325 BORKEN - BURLO  
 ARCHITEKTURBÜRO EVERSMAHN, KLÜMPERSTRASSE 8, 46348 RAESFELD