

<b>Tischvorlage</b> <b>Zu TOP:</b>	<b>Vorlage-Nr:</b> T 2002/002 <b>Status:</b> öffentlich <b>AZ:</b> <b>Datum:</b> 18.02.2002
<b>Aufstellung eines Bebauungsplanes für den Bereich des geplanten Waldfriedhofs am Dülmener Weg</b>  <b>- Sachdarstellung</b>	
<b>Beteiligte Fachabteilungen:</b> Umwelt und Planung  <b>Verfasser/in:</b> Herr Effkemann  <b>Beratungsfolge:</b> Sitzungsdatum Gremium <b>20.02.2002</b> <b>Umwelt-, Planungs-, Bau- und Vergabeausschuss</b>	

**Erläuterung:**


Basierend auf der bereits bestehenden Flächennutzungsplandarstellung soll zur Absicherung der Friedhofsplanung (BA I A und I B) ergänzend ein Bebauungsplan aufgestellt werden.

Die Abgrenzung ist der beigelegten Plananlage zu entnehmen.

**Beschlussvorschlag:**

Für das in der Anlage dargestellte Plangebiet wird ein Bebauungsplan aufgestellt.

Die Verwaltung wird beauftragt, ein entsprechendes Planverfahren einzuleiten und durchzuführen.

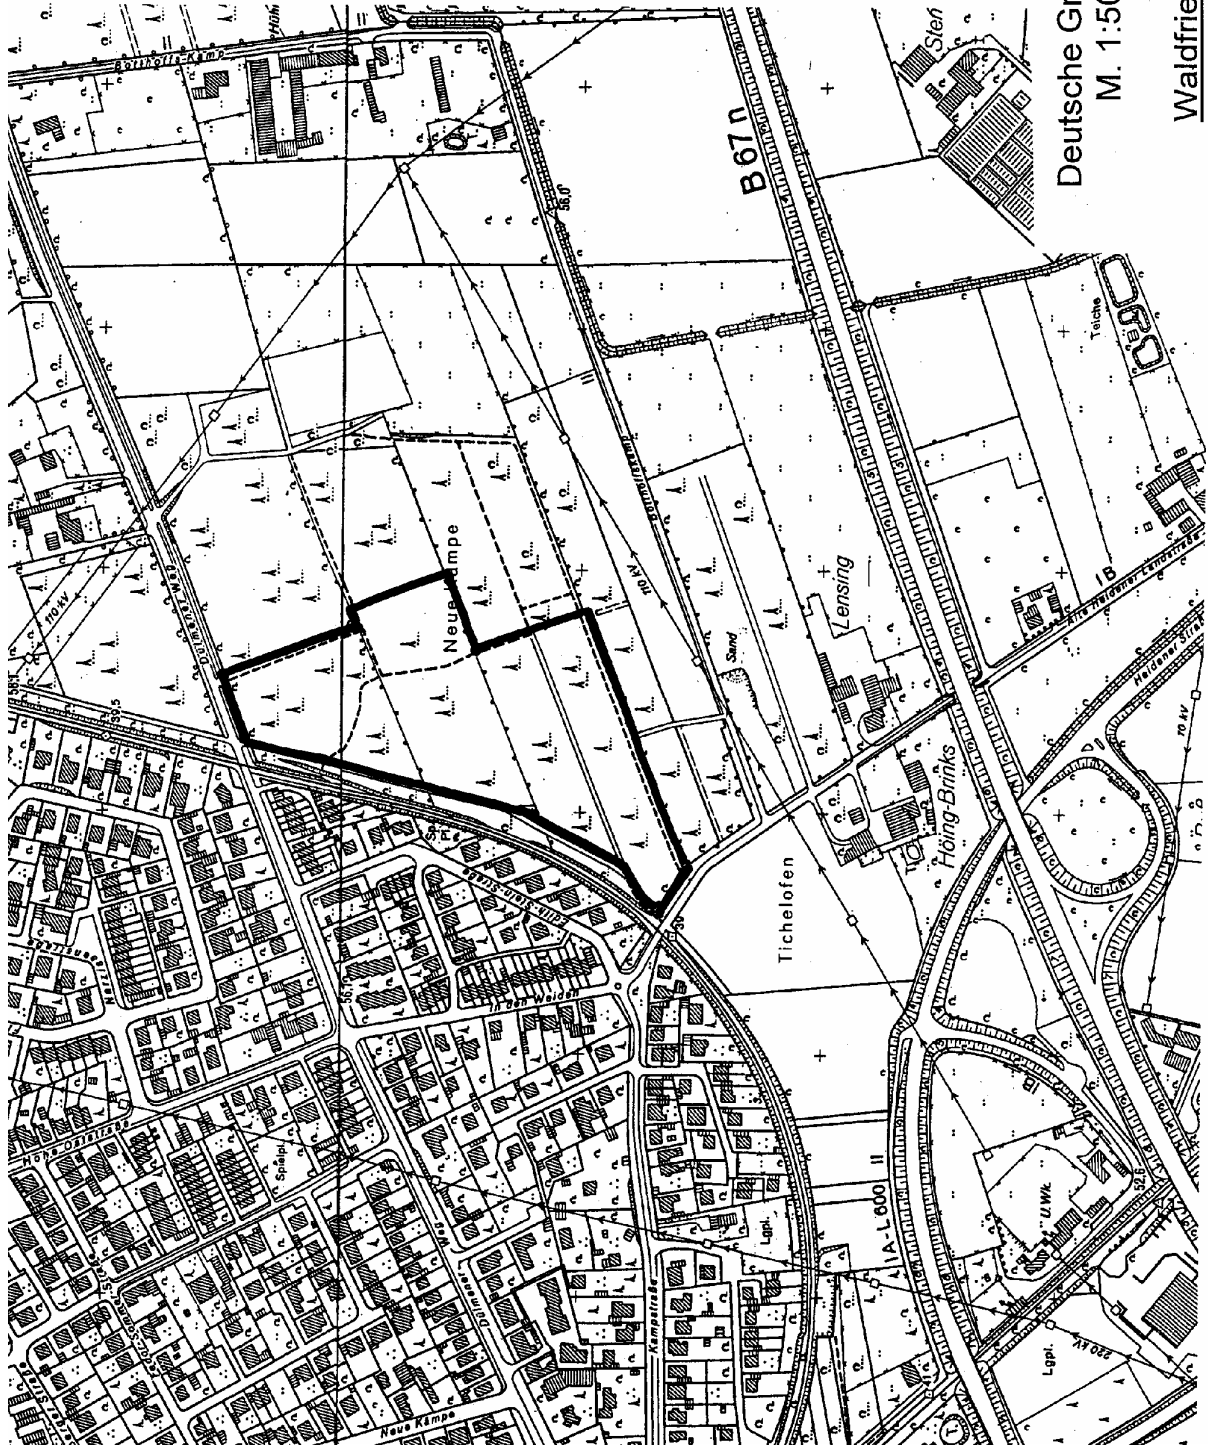

Deutsche Grundkarte  
M. 1:5000

Waldfriedhof