



U:\vb66-tiefbau-entwässerung-strassen\larissa.rohring\BO48 Propst-Pricking-Str\Planung\BO48-Planung-Dezember-2016-Variante3

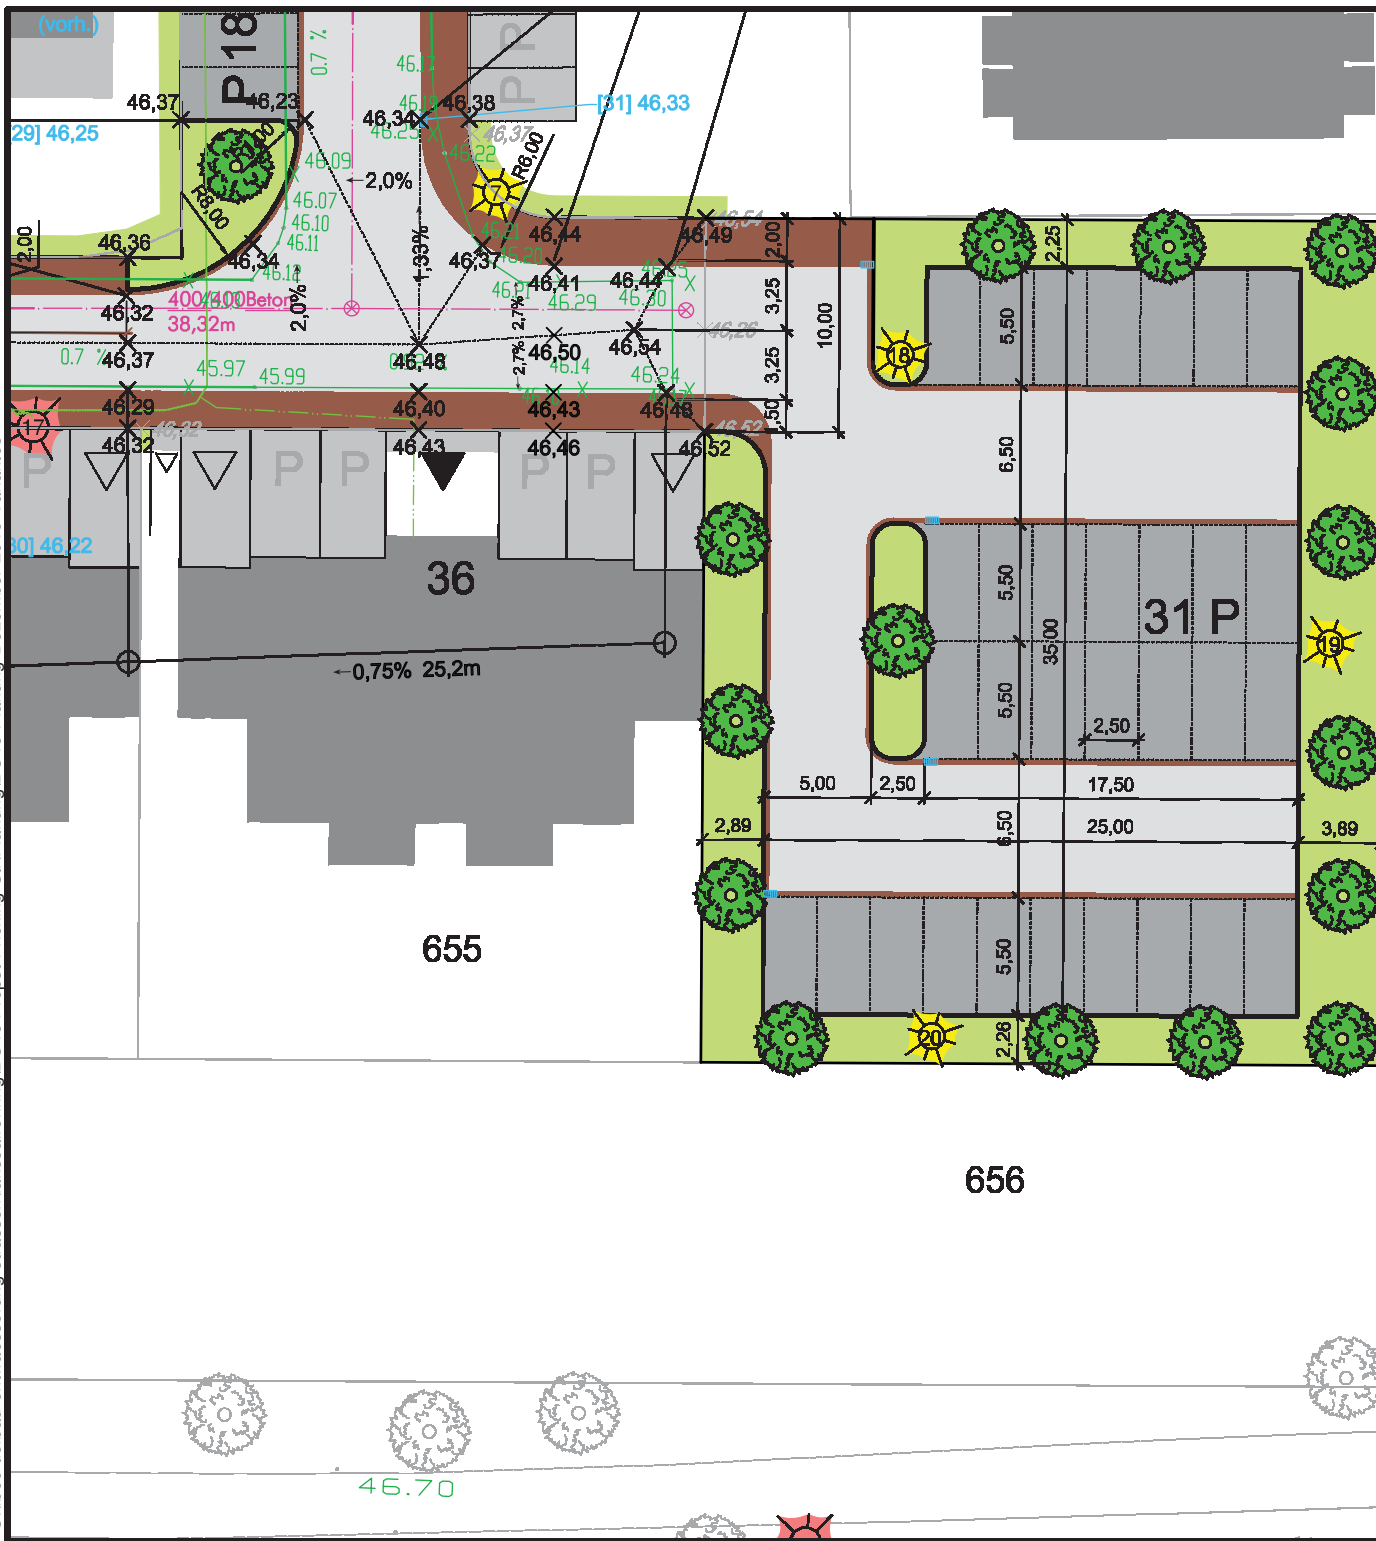

 Stadt Borken Fachbereich Tiefbau und Bauverwaltung		
Projektbezeichnung BO 48, Propst-Pricking-Straße, Variante 3		
Planbezeichnung Entwurf Parkplatz Flurstück 656	Maßstab 1 : 250	
Borken, 22.12.2016 DIN A3 (420 x 297 mm)	gezeichnet Rohring	Blatt Nr. 5