


Pausenhof

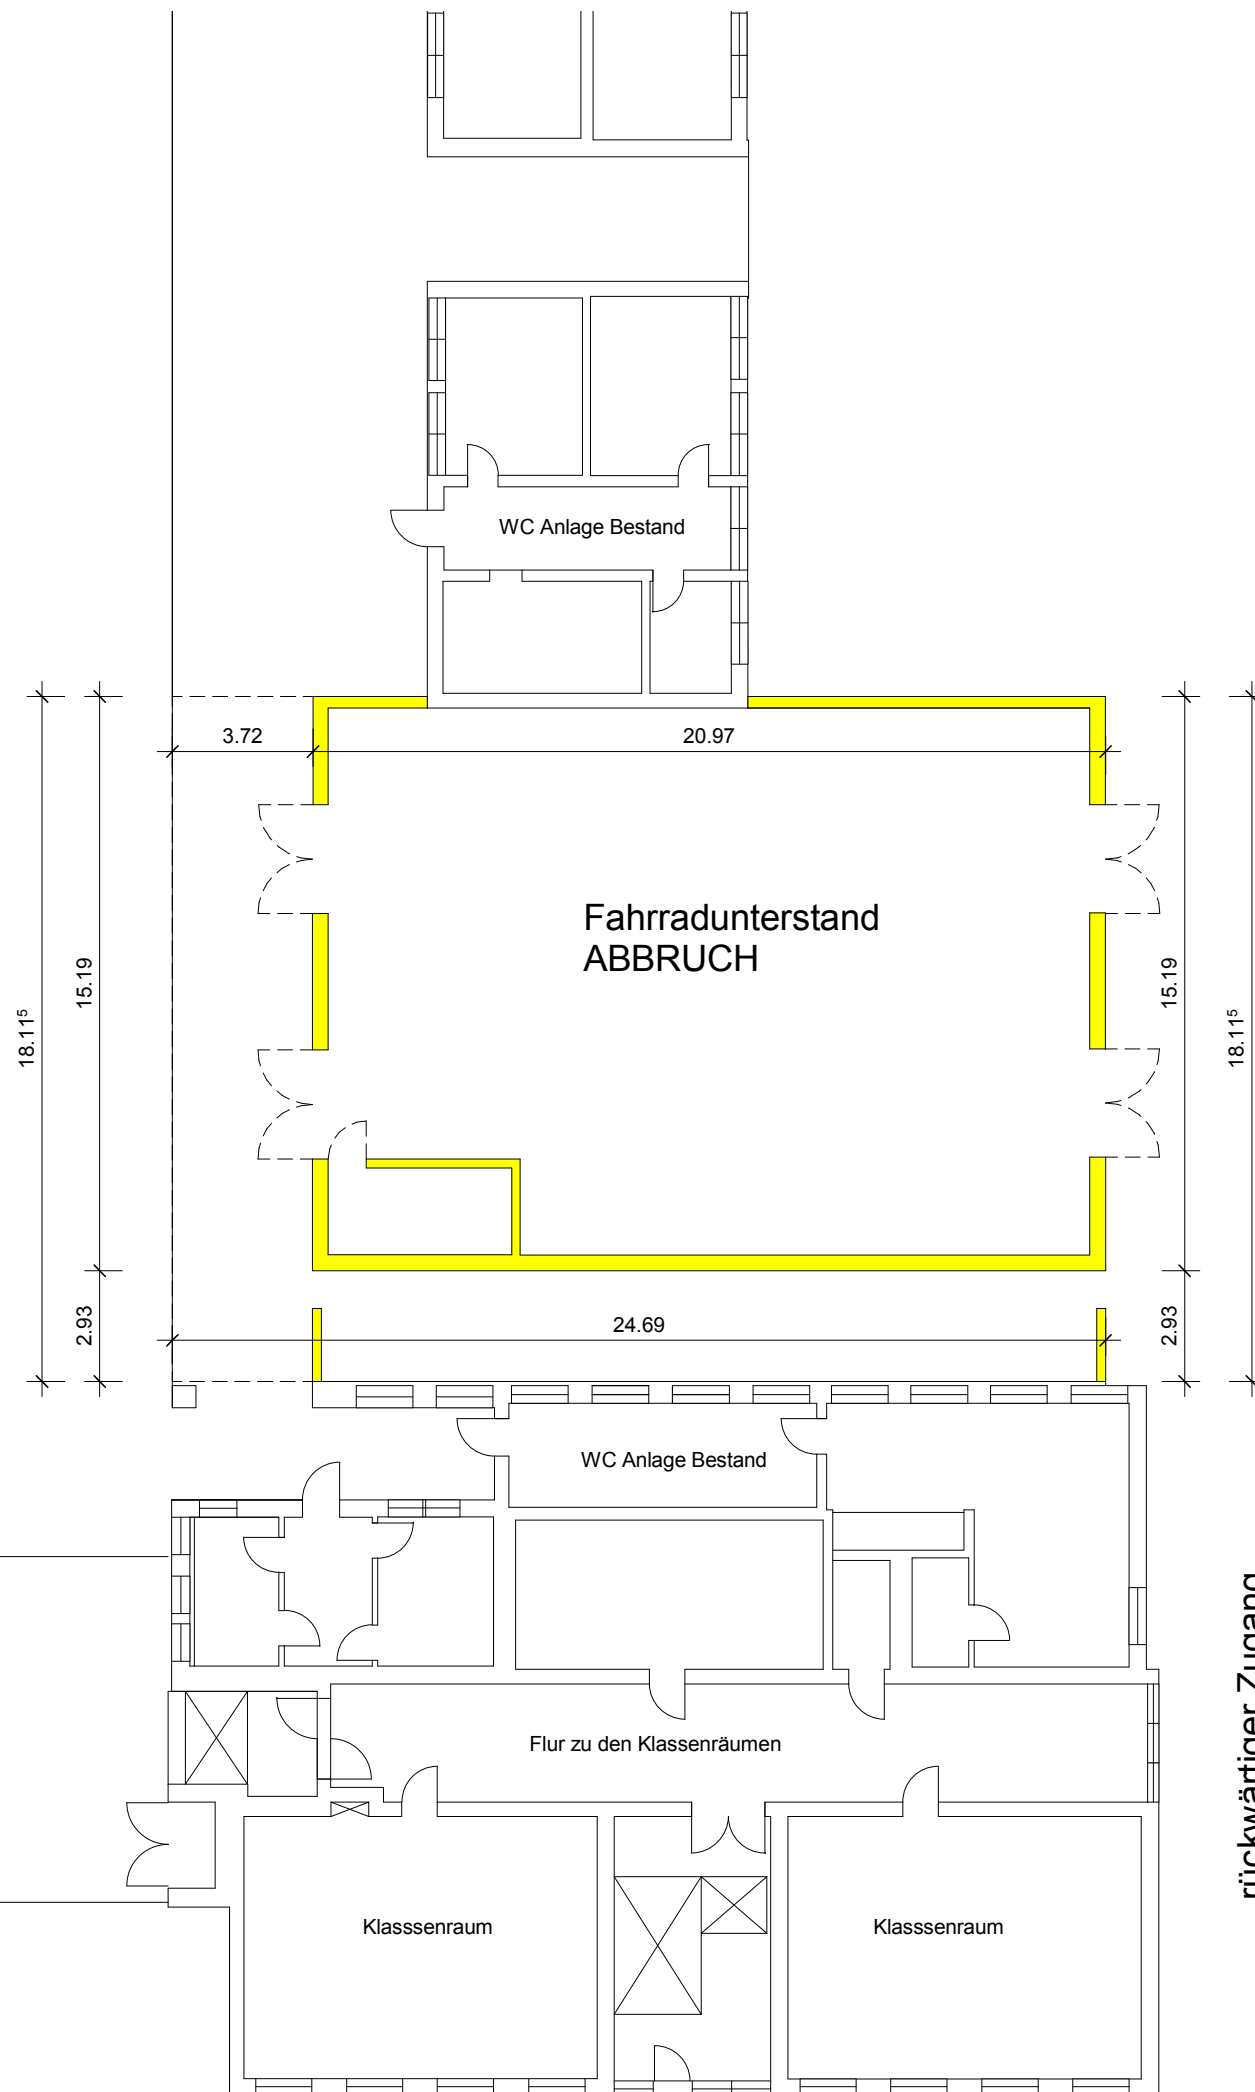

■ Neubau
■ Abbruch

Datum	Statiker	Baufirma	Bauherr	Architekt	gez.	Art der Änderung	Ind.
Änderungen							

Hinweise:

1. Alle Maße sind vom Auftragnehmer eigenverantwortlich vor Ort zu prüfen und Unstimmigkeiten sind zur Abstimmung der Bauleitung zu melden.
2. Bei angegebenen Maßen handelt es sich um Rohbaumaße, soweit nicht anders gekennzeichnet.
3. Brüstungshöhen (BrH) beziehen sich auf OKFF.
4. Bedenken gegen die geplante Ausführung sind vor Beginn der Ausführung mit der Bauleitung abzuklären.
5. Ausführungs- und Detailplanung gelten nur mit den geprüften statischen Unterlagen in der Reihenfolge Statik, Ausführungsplanung.

	Abbruch der Fahrradunterstandanlage Remigiusschule Borken Im Großen Esch 10 46325 Borken Projekt	201607 Projektnummer Februar 2017 Datum Projektbeginn
	Stadt Borken Im Piepershagen 17 46325 Borken Bauherrenanschrift	

Unterschrift Architekt/in Stempel Unterschrift Bauherr/in	Genehmigungsplanung - Abbruch Planstufe/-phase Grundriss Erdgeschoss Planinhalt	1:200 Maßstab DIN A3 1/2 Blattformat /-anzahl Plannummer Index
---	--	--

rückwärtiger Zugang

DRo Gezeichnet ... Geprüft	<p>ARCHITEKTUR ROLEFF</p> <p>Dipl.-Ing. (FH) Daniela Roleff Architektin</p> <p> 📍 : Architektur Roleff Hartbrooksweg 10 46325 Borken </p> <p> ☎ : +49 02861-9016404 📠 : +49 0173-2874353 </p> <p> ✉ : roleff@architektur-roleff.de 🌐 : www.architektur-roleff.de </p> <p>Kontakt Planung</p>	16.03.2017 Planausgabedatum
-------------------------------------	---	--------------------------------