


1.BA

2.BA

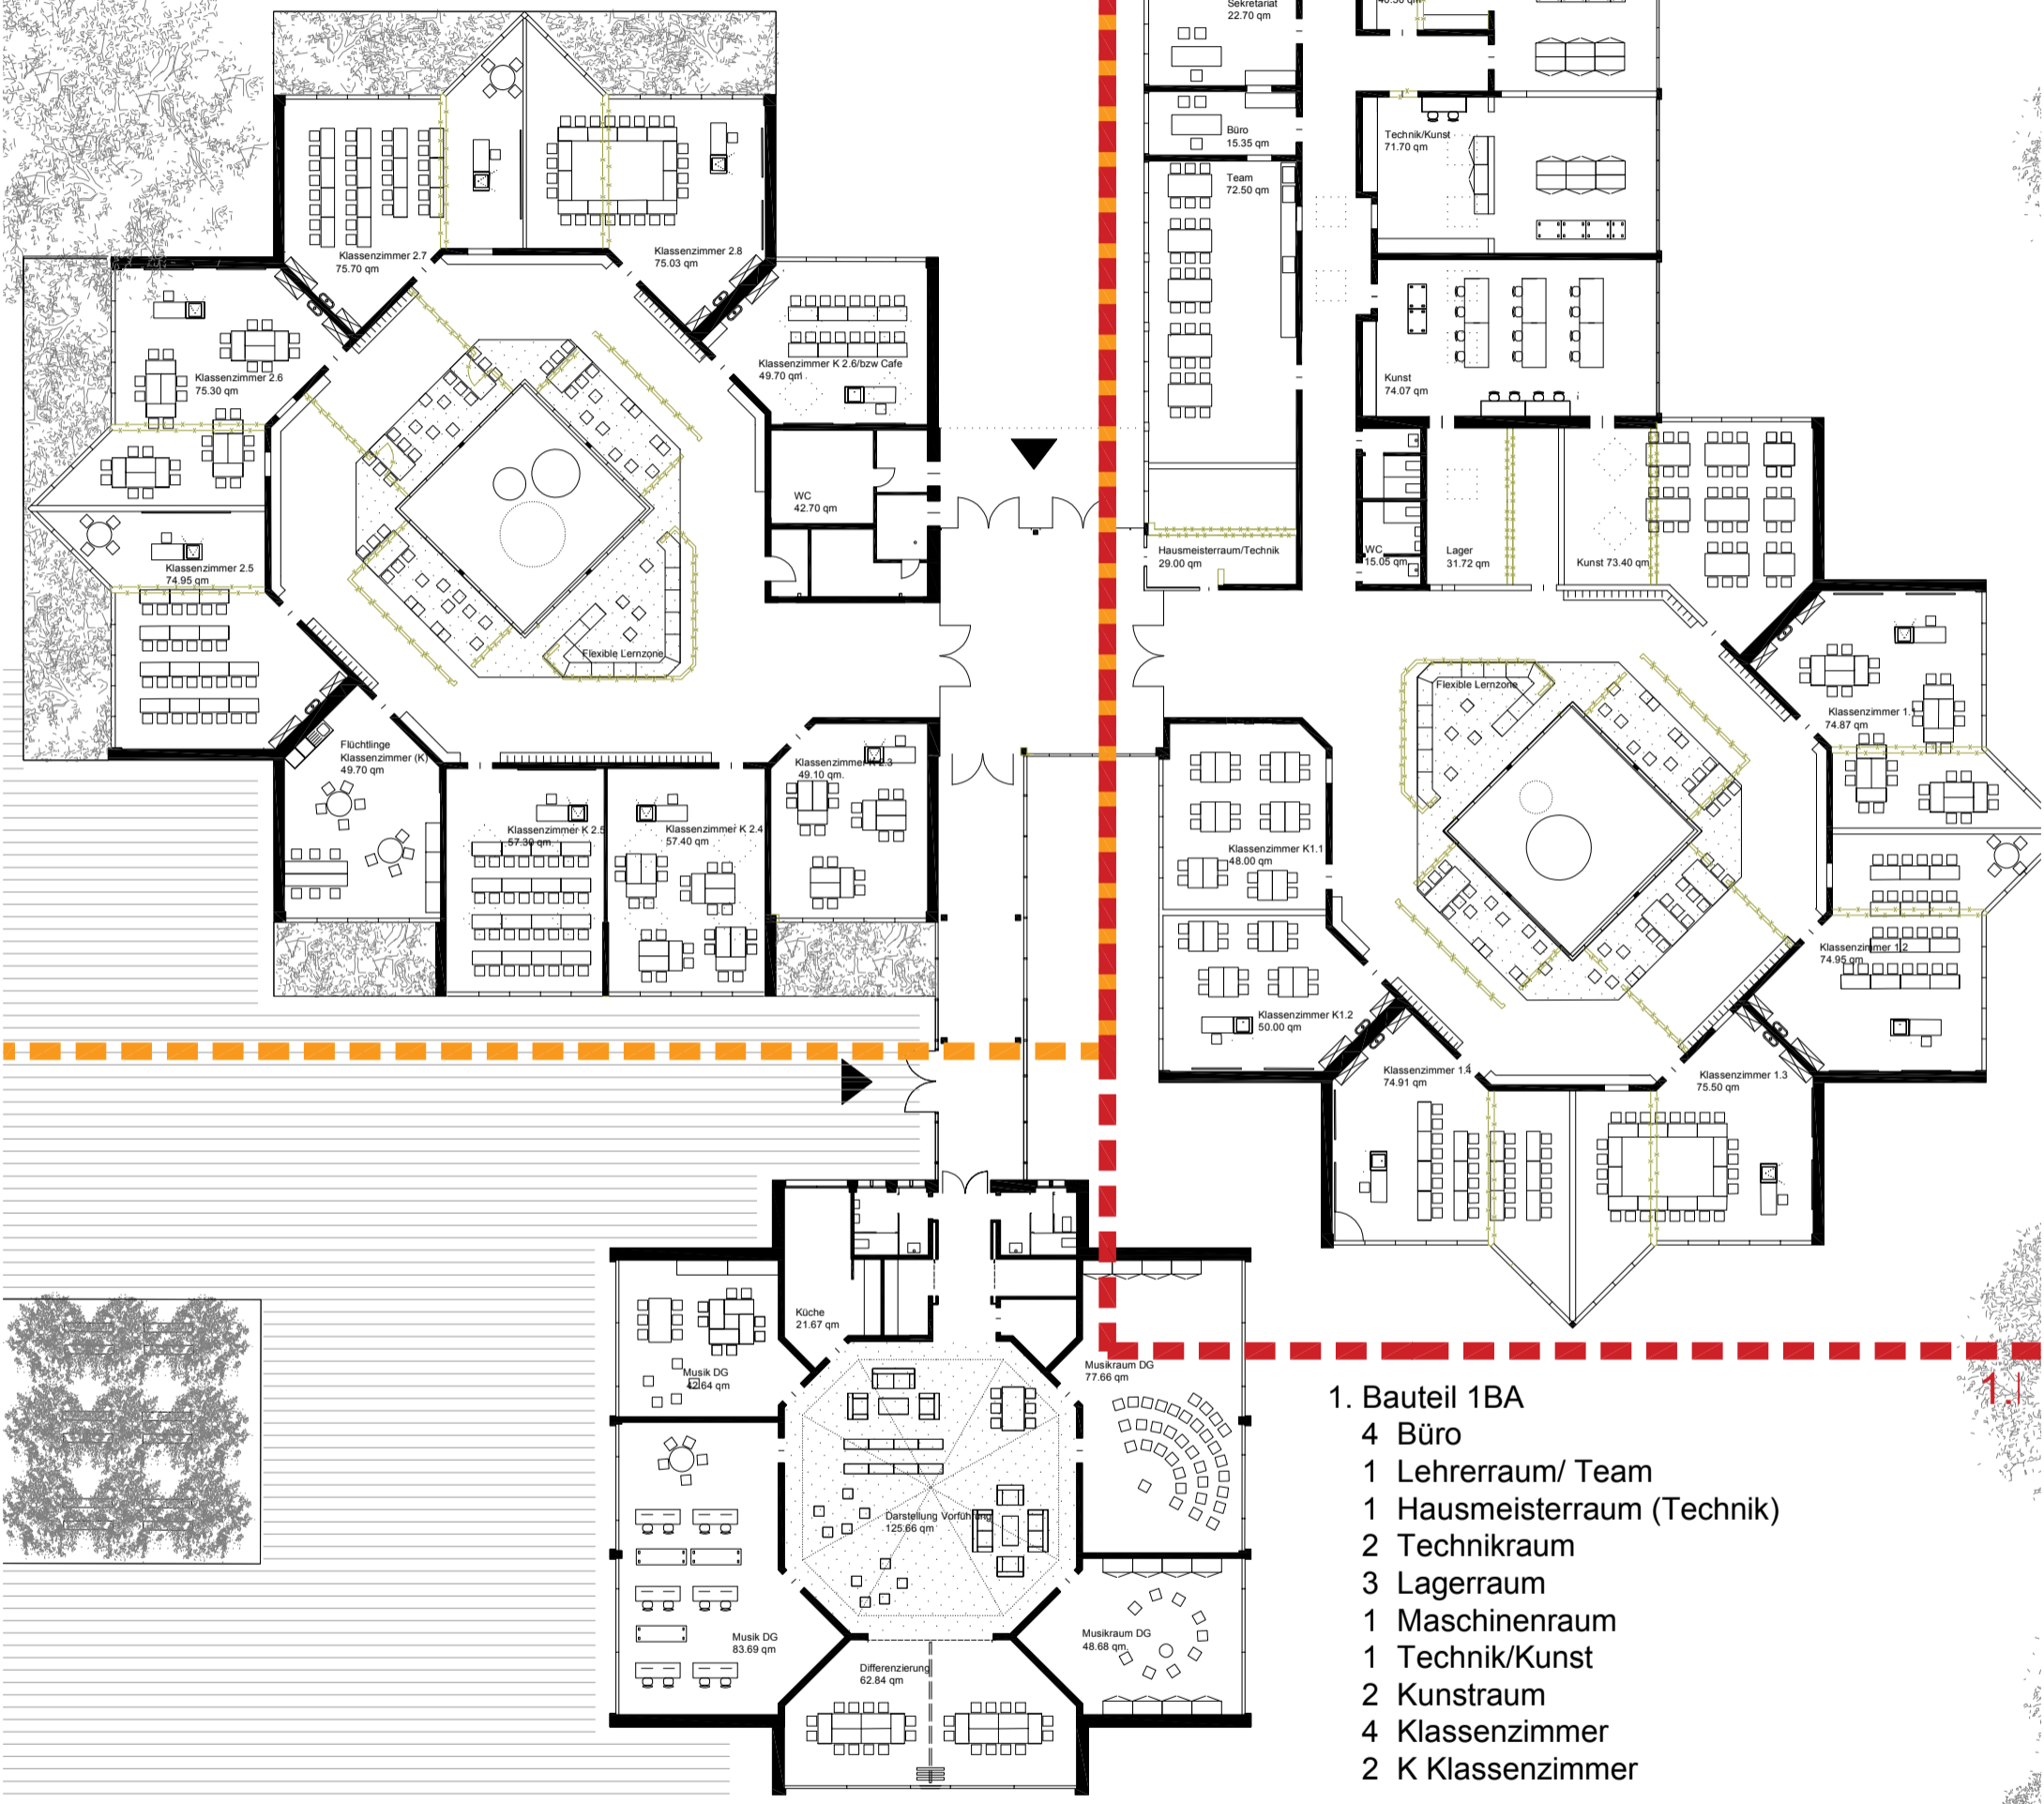

- 1. Bauteil 1BA
 - 4 Büro
 - 1 Lehrerraum/ Team
 - 1 Hausmeisterraum (Technik)
 - 2 Technikraum
 - 3 Lagerraum
 - 1 Maschinenraum
 - 1 Technik/Kunst
 - 2 Kunstraum
 - 4 Klassenzimmer
 - 2 K Klassenzimmer

- 2. Bauteil 2.BA
 - 4 Klassenzimmer
 - 4 K Klassenzimmer
 - 1 (K)Flucht. Zimmer

- Musikgebäude
 - 1 Vorführung/Darstellung
 - 4 Musikraum
 - 1 Differenzierungsraum
 - 1 Küche