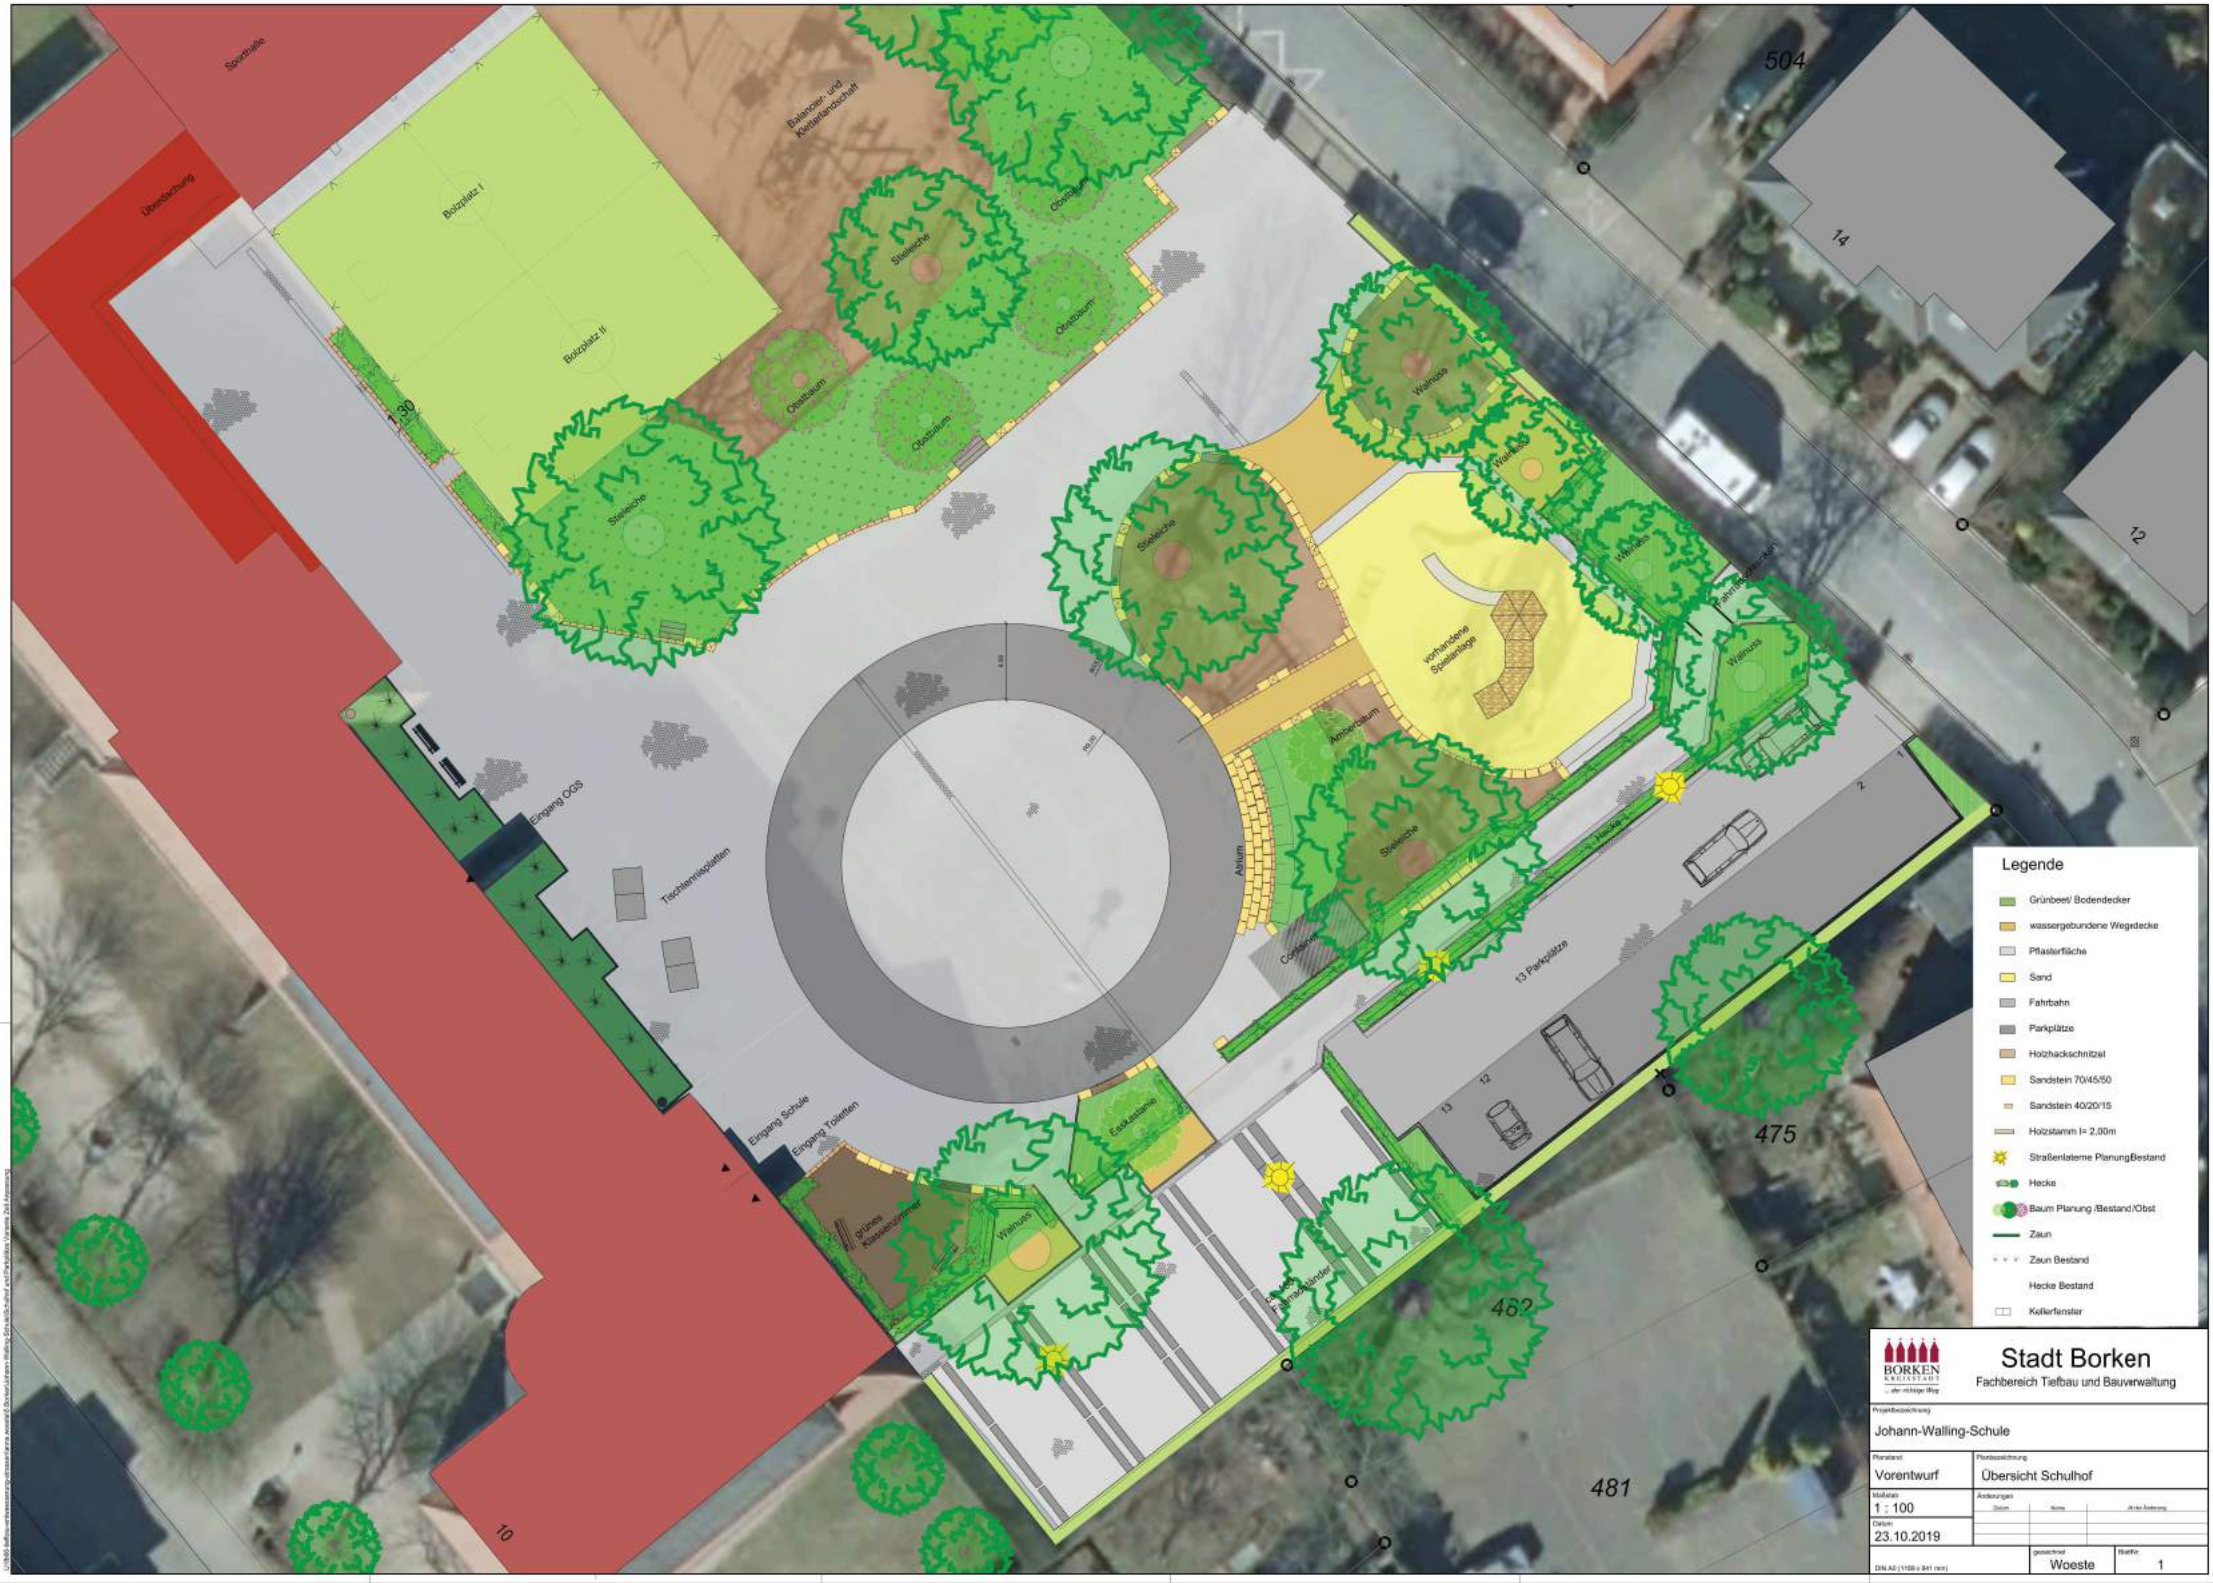

Stadt Borken
Fachbereich Tiefbau und Bauverwaltung

Projektbezeichnung: Johann-Walling-Schule

Planstand: Vorentwurf
Plotbezeichnung: Übersicht Schulhof
Maßstab: 1 : 100
Änderungen: Datum | Name | Art der Änderung
Datum: 23.10.2019
DIN A0 (1189 x 841 mm)
gezeichnet: Woeste
Blatt-Nr.: 1