


Y 2352717.121  
X 5752382.439

Y 2353243.469  
X 5753935.680

**Weseke**

**Querungshilfen I  
K6/Benningsweg**

**Querungshilfe II  
optional  
K6/Beieringsweg**

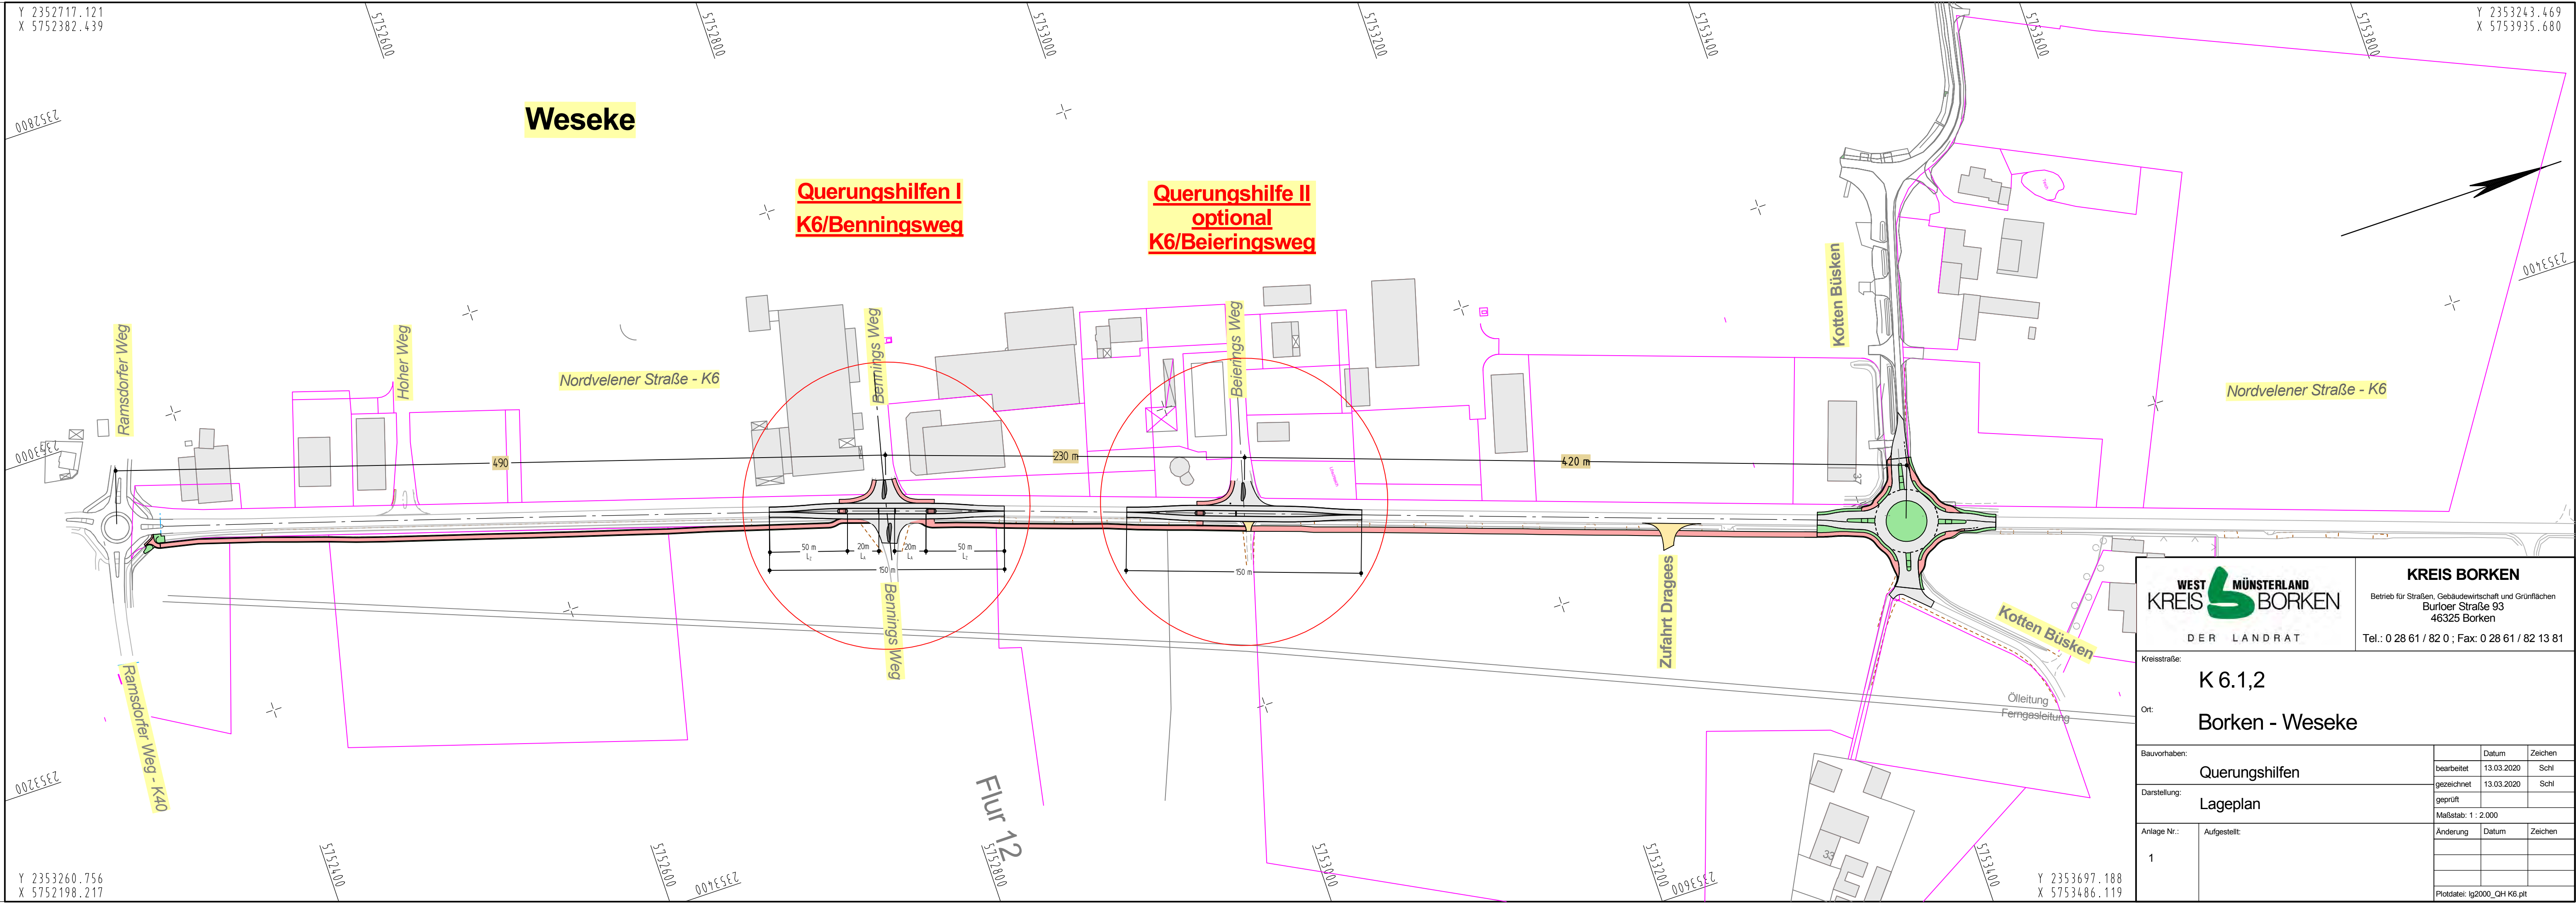

Y 2353260.756  
X 5752198.217

Y 2353697.188  
X 5753486.119

		<b>KREIS BORKEN</b> Betrieb für Straßen, Gebäudewirtschaft und Grünflächen Burloer Straße 93 46325 Borken Tel.: 0 28 61 / 82 0 ; Fax: 0 28 61 / 82 13 81	
Kreisstraße: <b>K 6.1,2</b>		Ort: <b>Borken - Weseke</b>	
Bauvorhaben:	Querungshilfen	Datum:	13.03.2020
Darstellung:	Lageplan	Zeichen:	Schl
Anlage Nr.:	1	gezeichnet:	13.03.2020
Aufgestellt:		geprüft:	
		Maßstab:	1 : 2.000
		Änderung:	
		Datum:	
		Zeichen:	
Plotdate: lg2000_QH K6.plt			