


Stadt Borken
 Vorhabenbezogener Bebauungsplan WE 20
 "Gewerbegebiet Büding"

WOLTERS PARTNER
 ARCHITECTEN BDA - STADTPLÄNER
 DARUPPER STRASSE 15 · 48653 COESFELD
 TELEFON (02541) 9408-0 · FAX (02541) 6088

Maßstab Datum Mai '03 Bearbeitet VI. Baugröße Plannr.

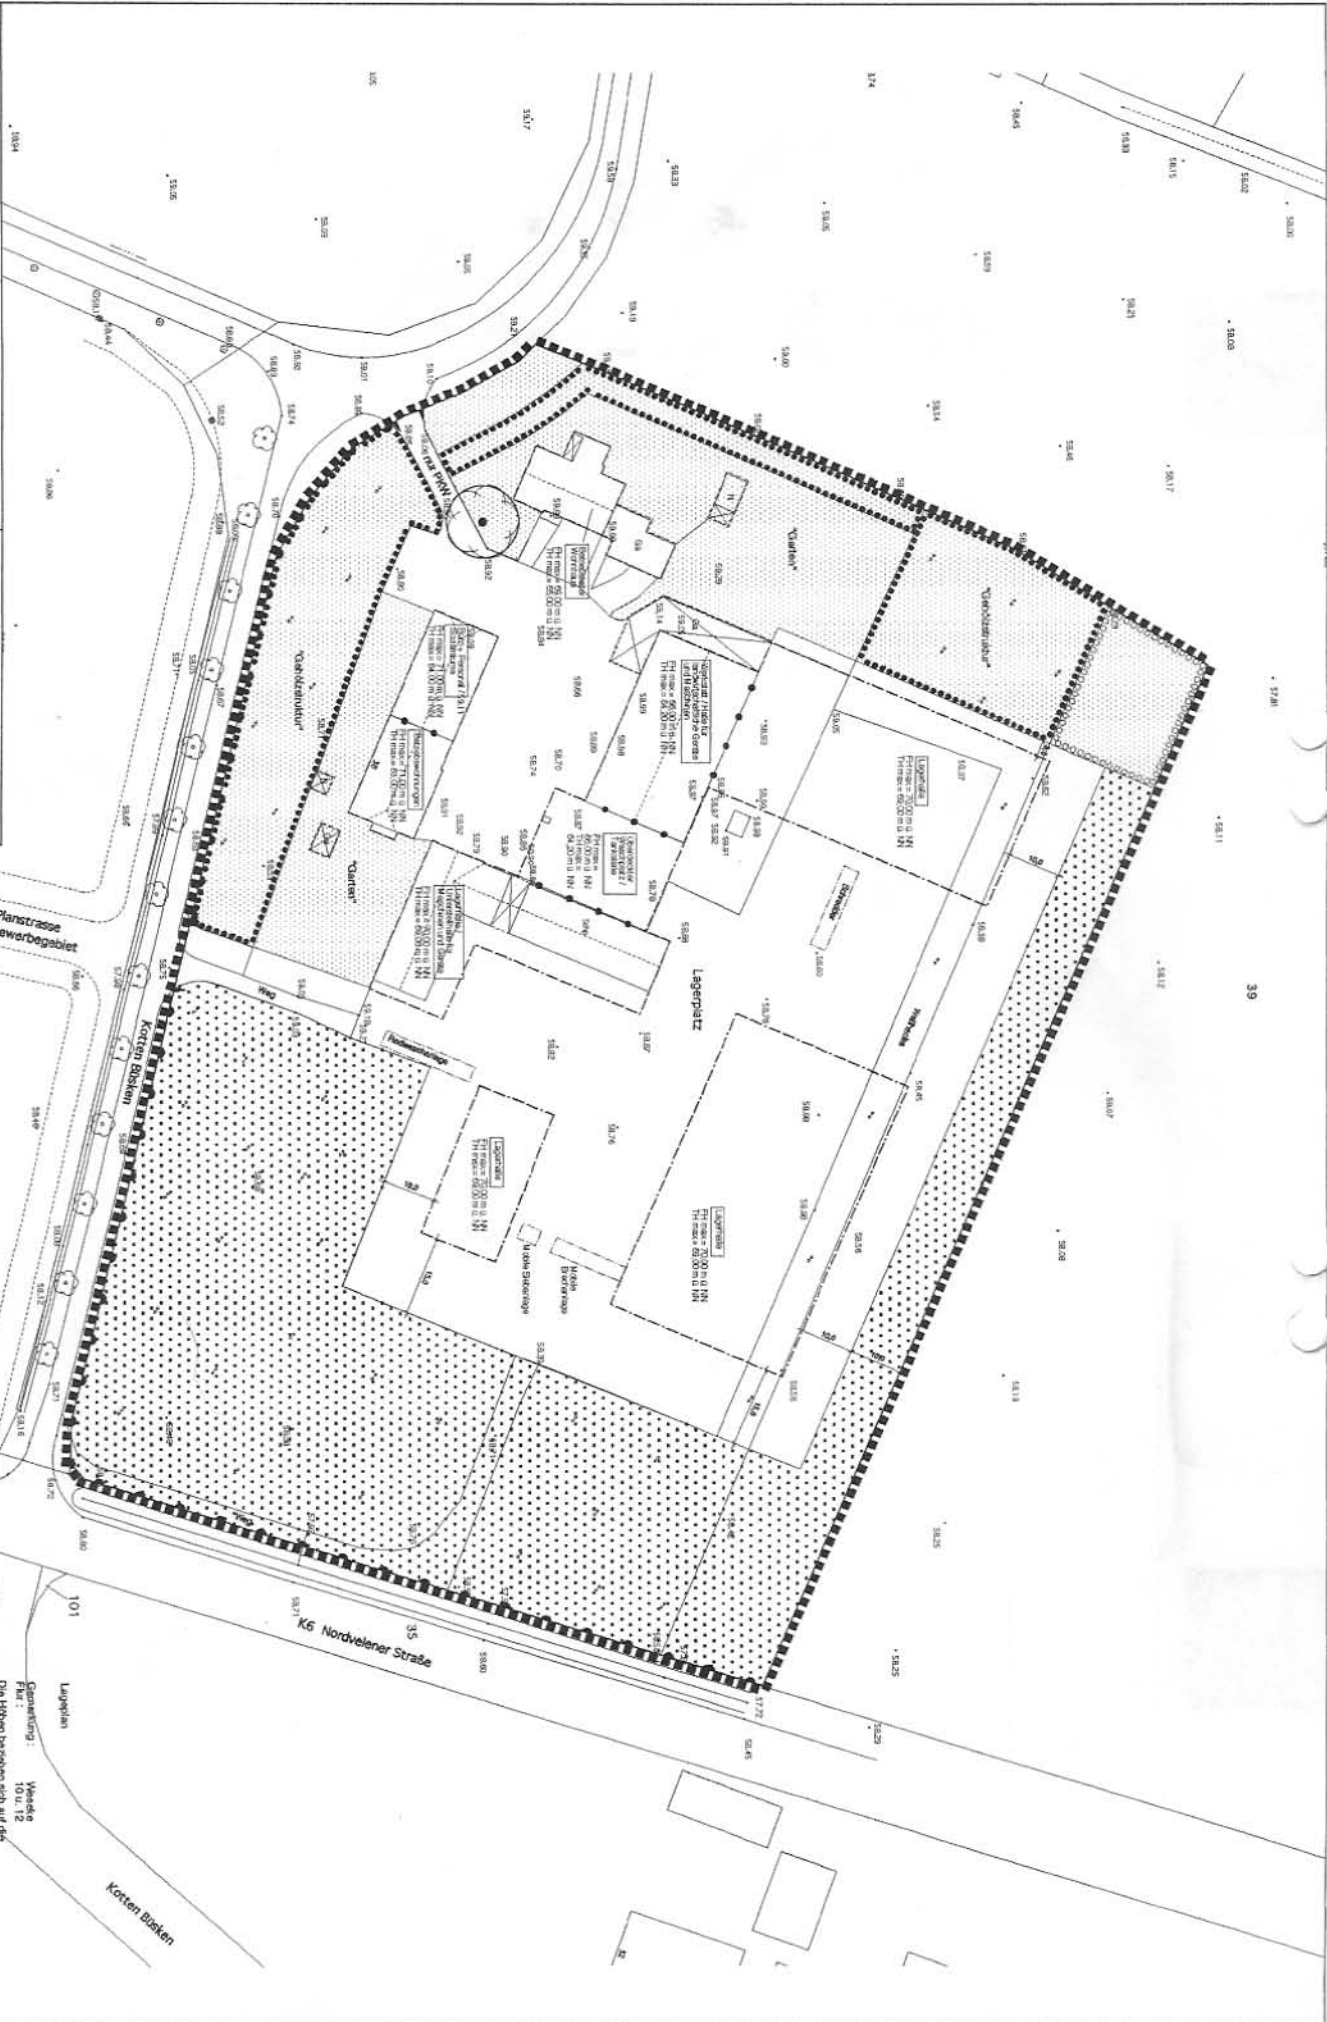

Planstraße Gewerbegebiet


K6 Nordvelener Straße


 Die Höhen beziehen sich auf die
 NNH Nr. 413.414 u. 415

