


Mafnahme

Grundel

GE 14

Fam. Ka
Langenkamp 2

Dateiname : karlis

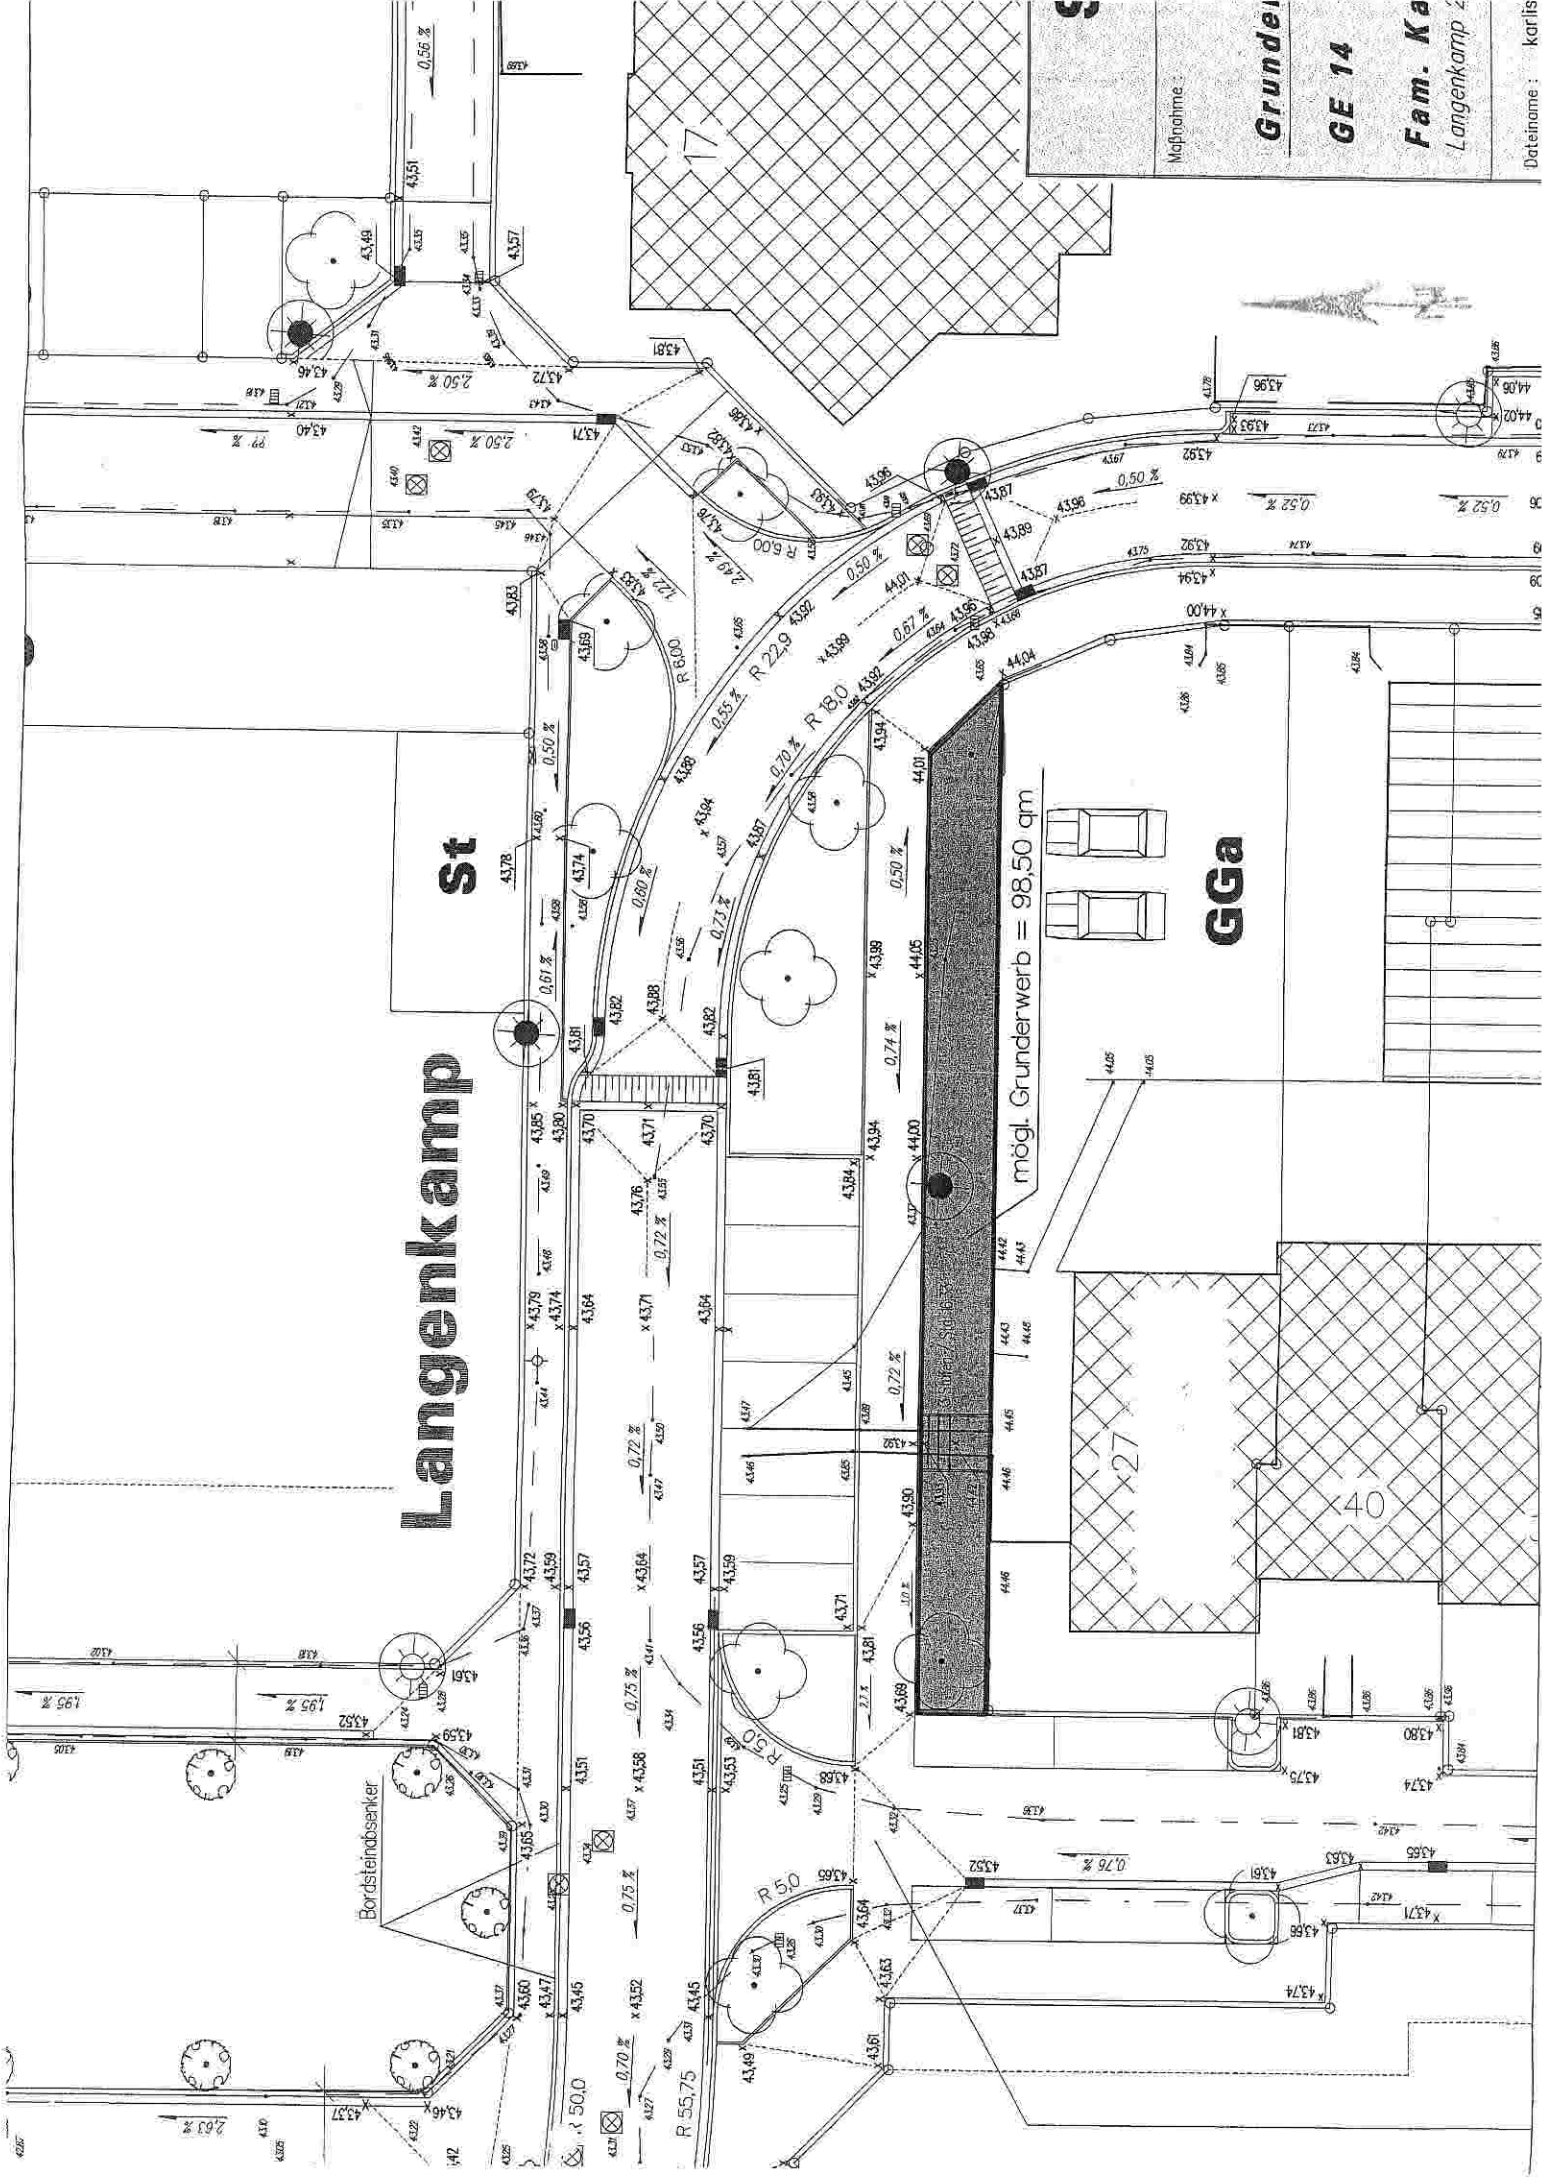

Langenkamp

St

GGA

mögl. Grunderwerb = 98,50 qm

Bordsteinsenker

27

40

4202