


Änderungs-  
bereich

Fuß- u. Radweg

Bestand: Bebauungsplan  
WE 6a  
Meehe - Ost

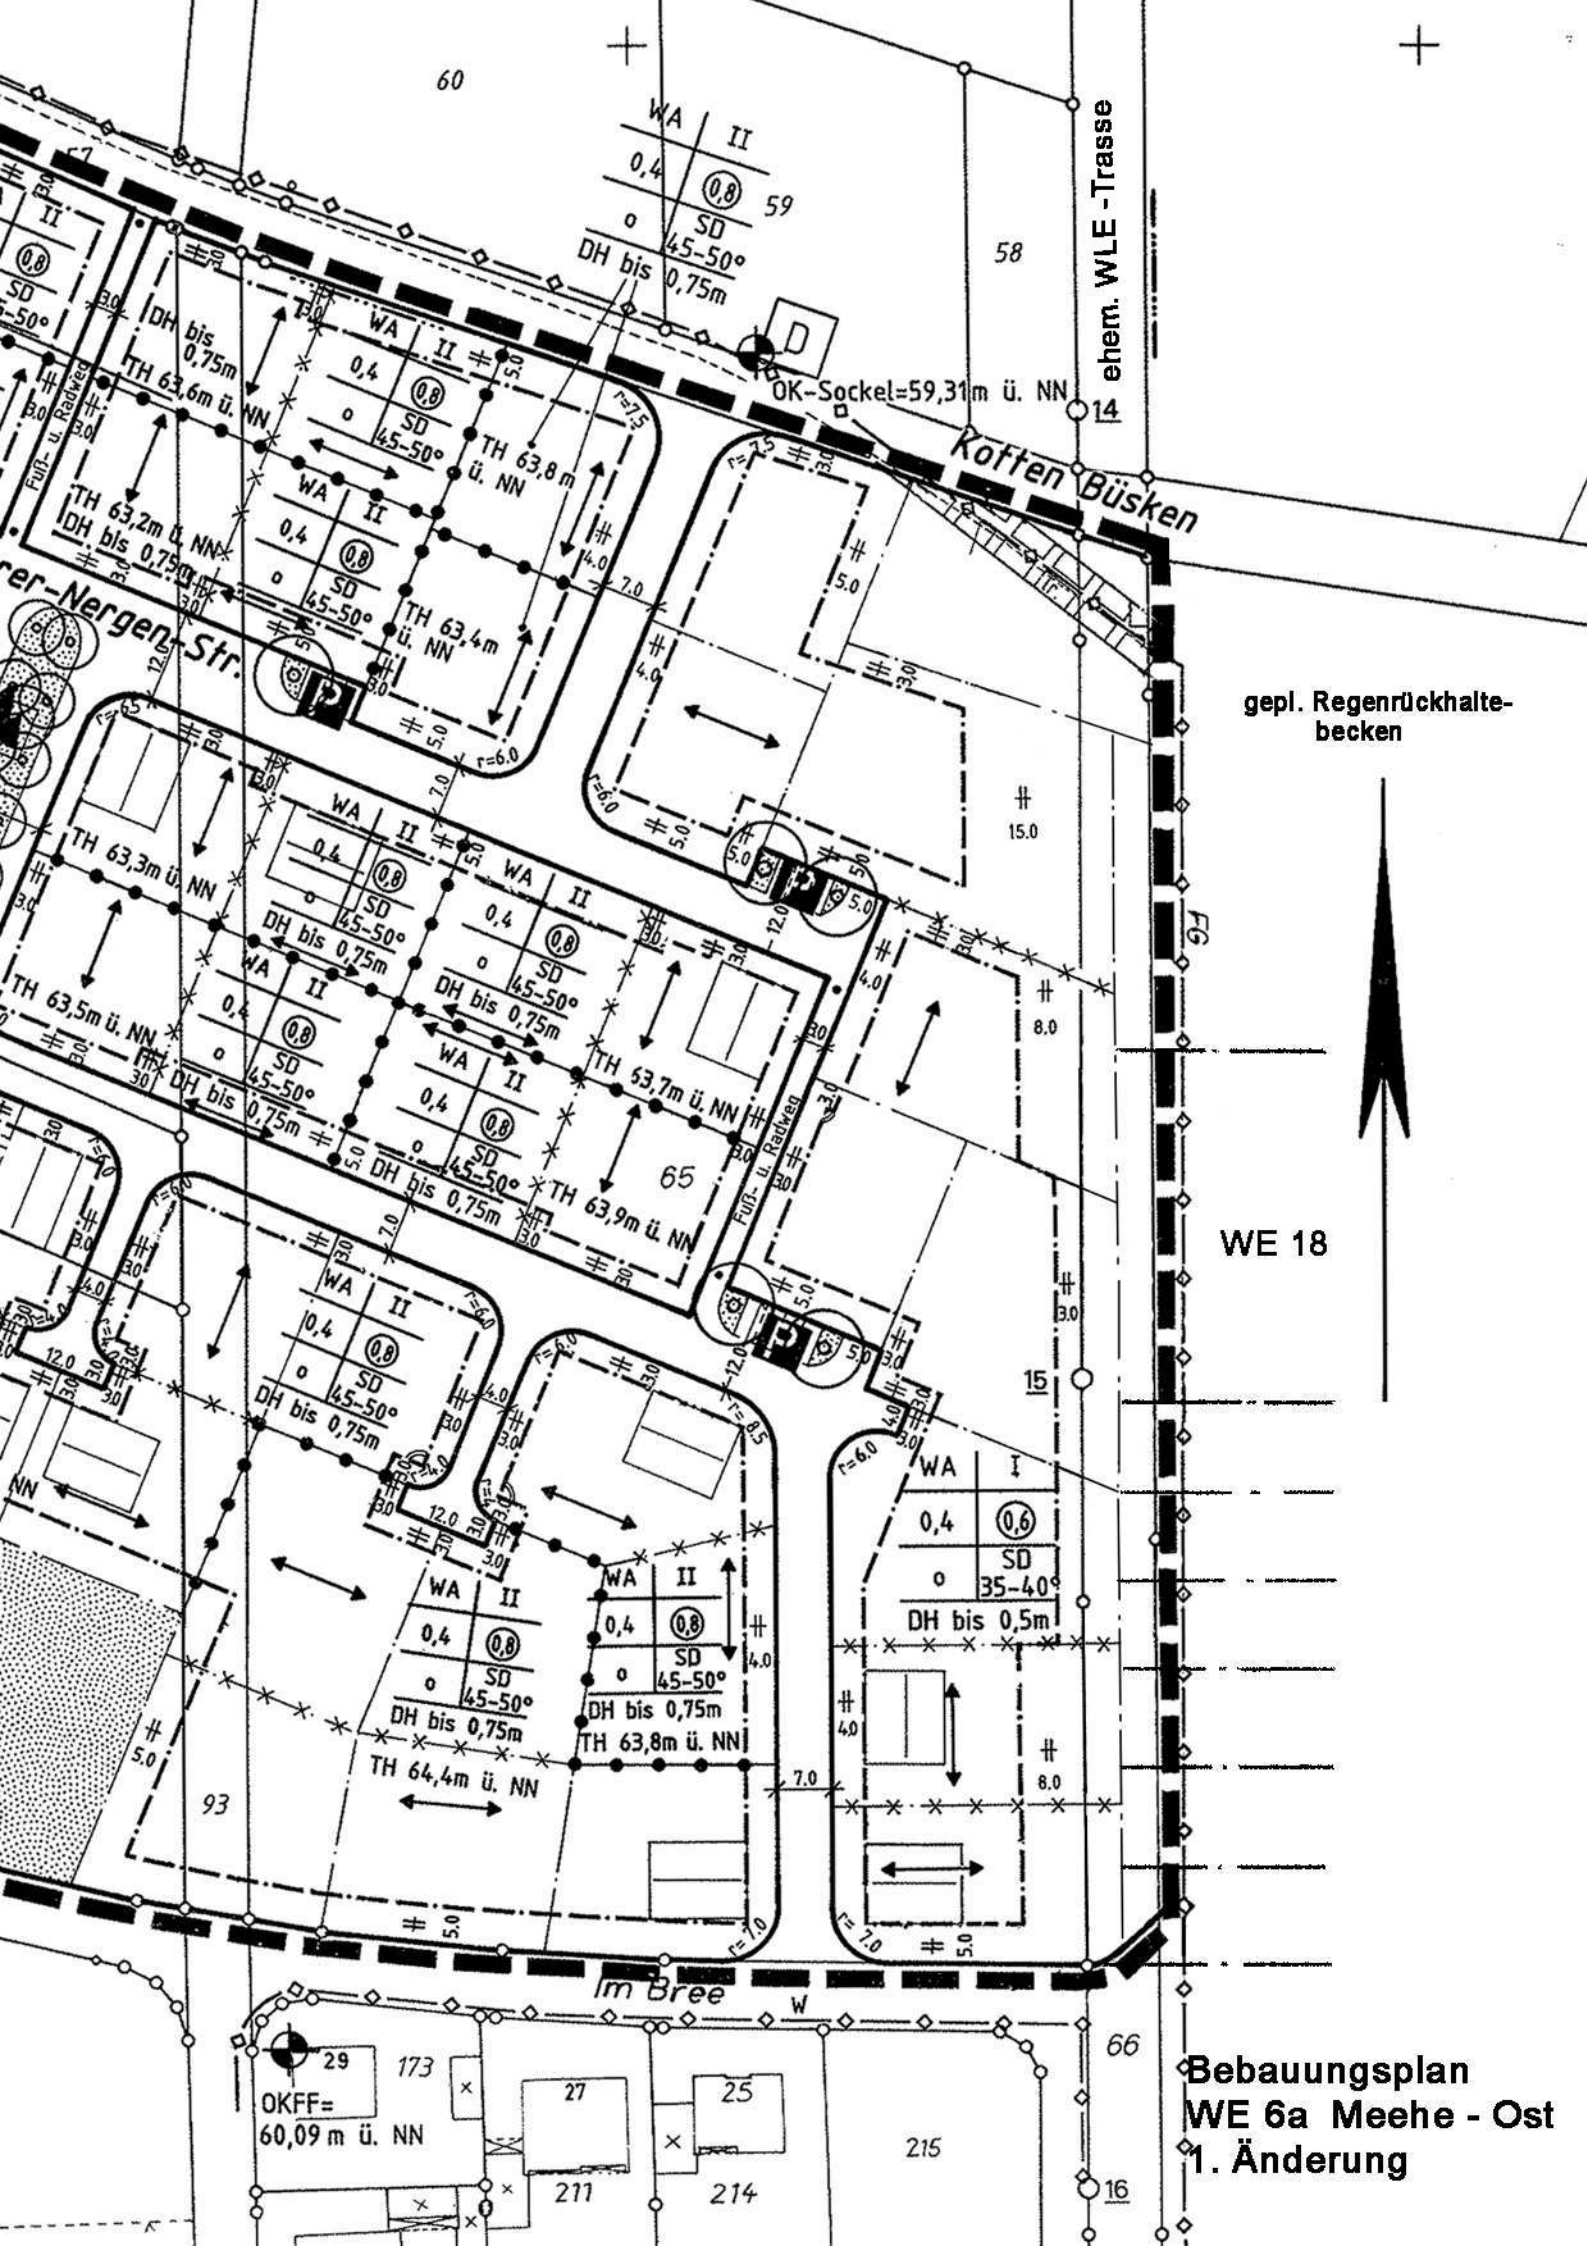

gepl. Regenrückhaltebecken

WE 18

**Bebauungsplan  
WE 6a Meehe - Ost  
1. Änderung**

29 173  
OKFF=  
60,09 m ü. NN

Im Bree

66

215

27

25

211

214

16

58

59

60

15.0

8.0

15

8.0

5.0

16

WA II  
0,4 (0,8)  
SD  
45-50°  
DH bis 0,75m

WA II  
0,4 (0,8)  
SD  
45-50°  
DH bis 0,75m  
TH 63,8m ü. NN

WA II  
0,4 (0,8)  
SD  
45-50°  
DH bis 0,75m  
TH 63,4m ü. NN

WA II  
0,4 (0,8)  
SD  
45-50°  
DH bis 0,75m  
TH 63,3m ü. NN

WA II  
0,4 (0,8)  
SD  
45-50°  
DH bis 0,75m  
TH 63,5m ü. NN

WA II  
0,4 (0,8)  
SD  
45-50°  
DH bis 0,75m  
TH 63,9m ü. NN

WA II  
0,4 (0,8)  
SD  
45-50°  
DH bis 0,75m  
TH 64,4m ü. NN

WA II  
0,4 (0,8)  
SD  
45-50°  
DH bis 0,75m  
TH 63,8m ü. NN

WA I  
0,4 (0,6)  
SD  
35-40°  
DH bis 0,5m



























