


~ 215 m<sup>2</sup>  
 345 m<sup>2</sup> EG  
 970 m<sup>2</sup> UG  
 170 m<sup>2</sup> OG  
 ~ 1485 m<sup>2</sup>

Marktstände (125 lfdm.)  
 Aufenthaltsbereich

Museum  
 ~ 410 m<sup>2</sup> BGF

4 Taxen  
 Bus haltestelle  
 Parkhaus EG 37 Stpl.  
 gesamt 123 Stpl. + 4 Taxen

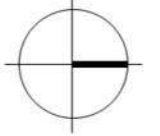

**Borken**  
 Konzept Marktplatz



Vorentwurf  
**Erdgeschoss**

M 1:750  
 GT 2.3.2009

**ITG** PLANUNGS-  
 ABTEILUNG

Immermannstr. 12  
 40210 Düsseldorf  
 Telefon: 0211/93 54-0  
 Telefax: 0211/93 54 422  
 E-Mail: info@cb-centrumbau.de



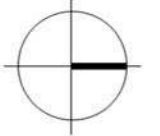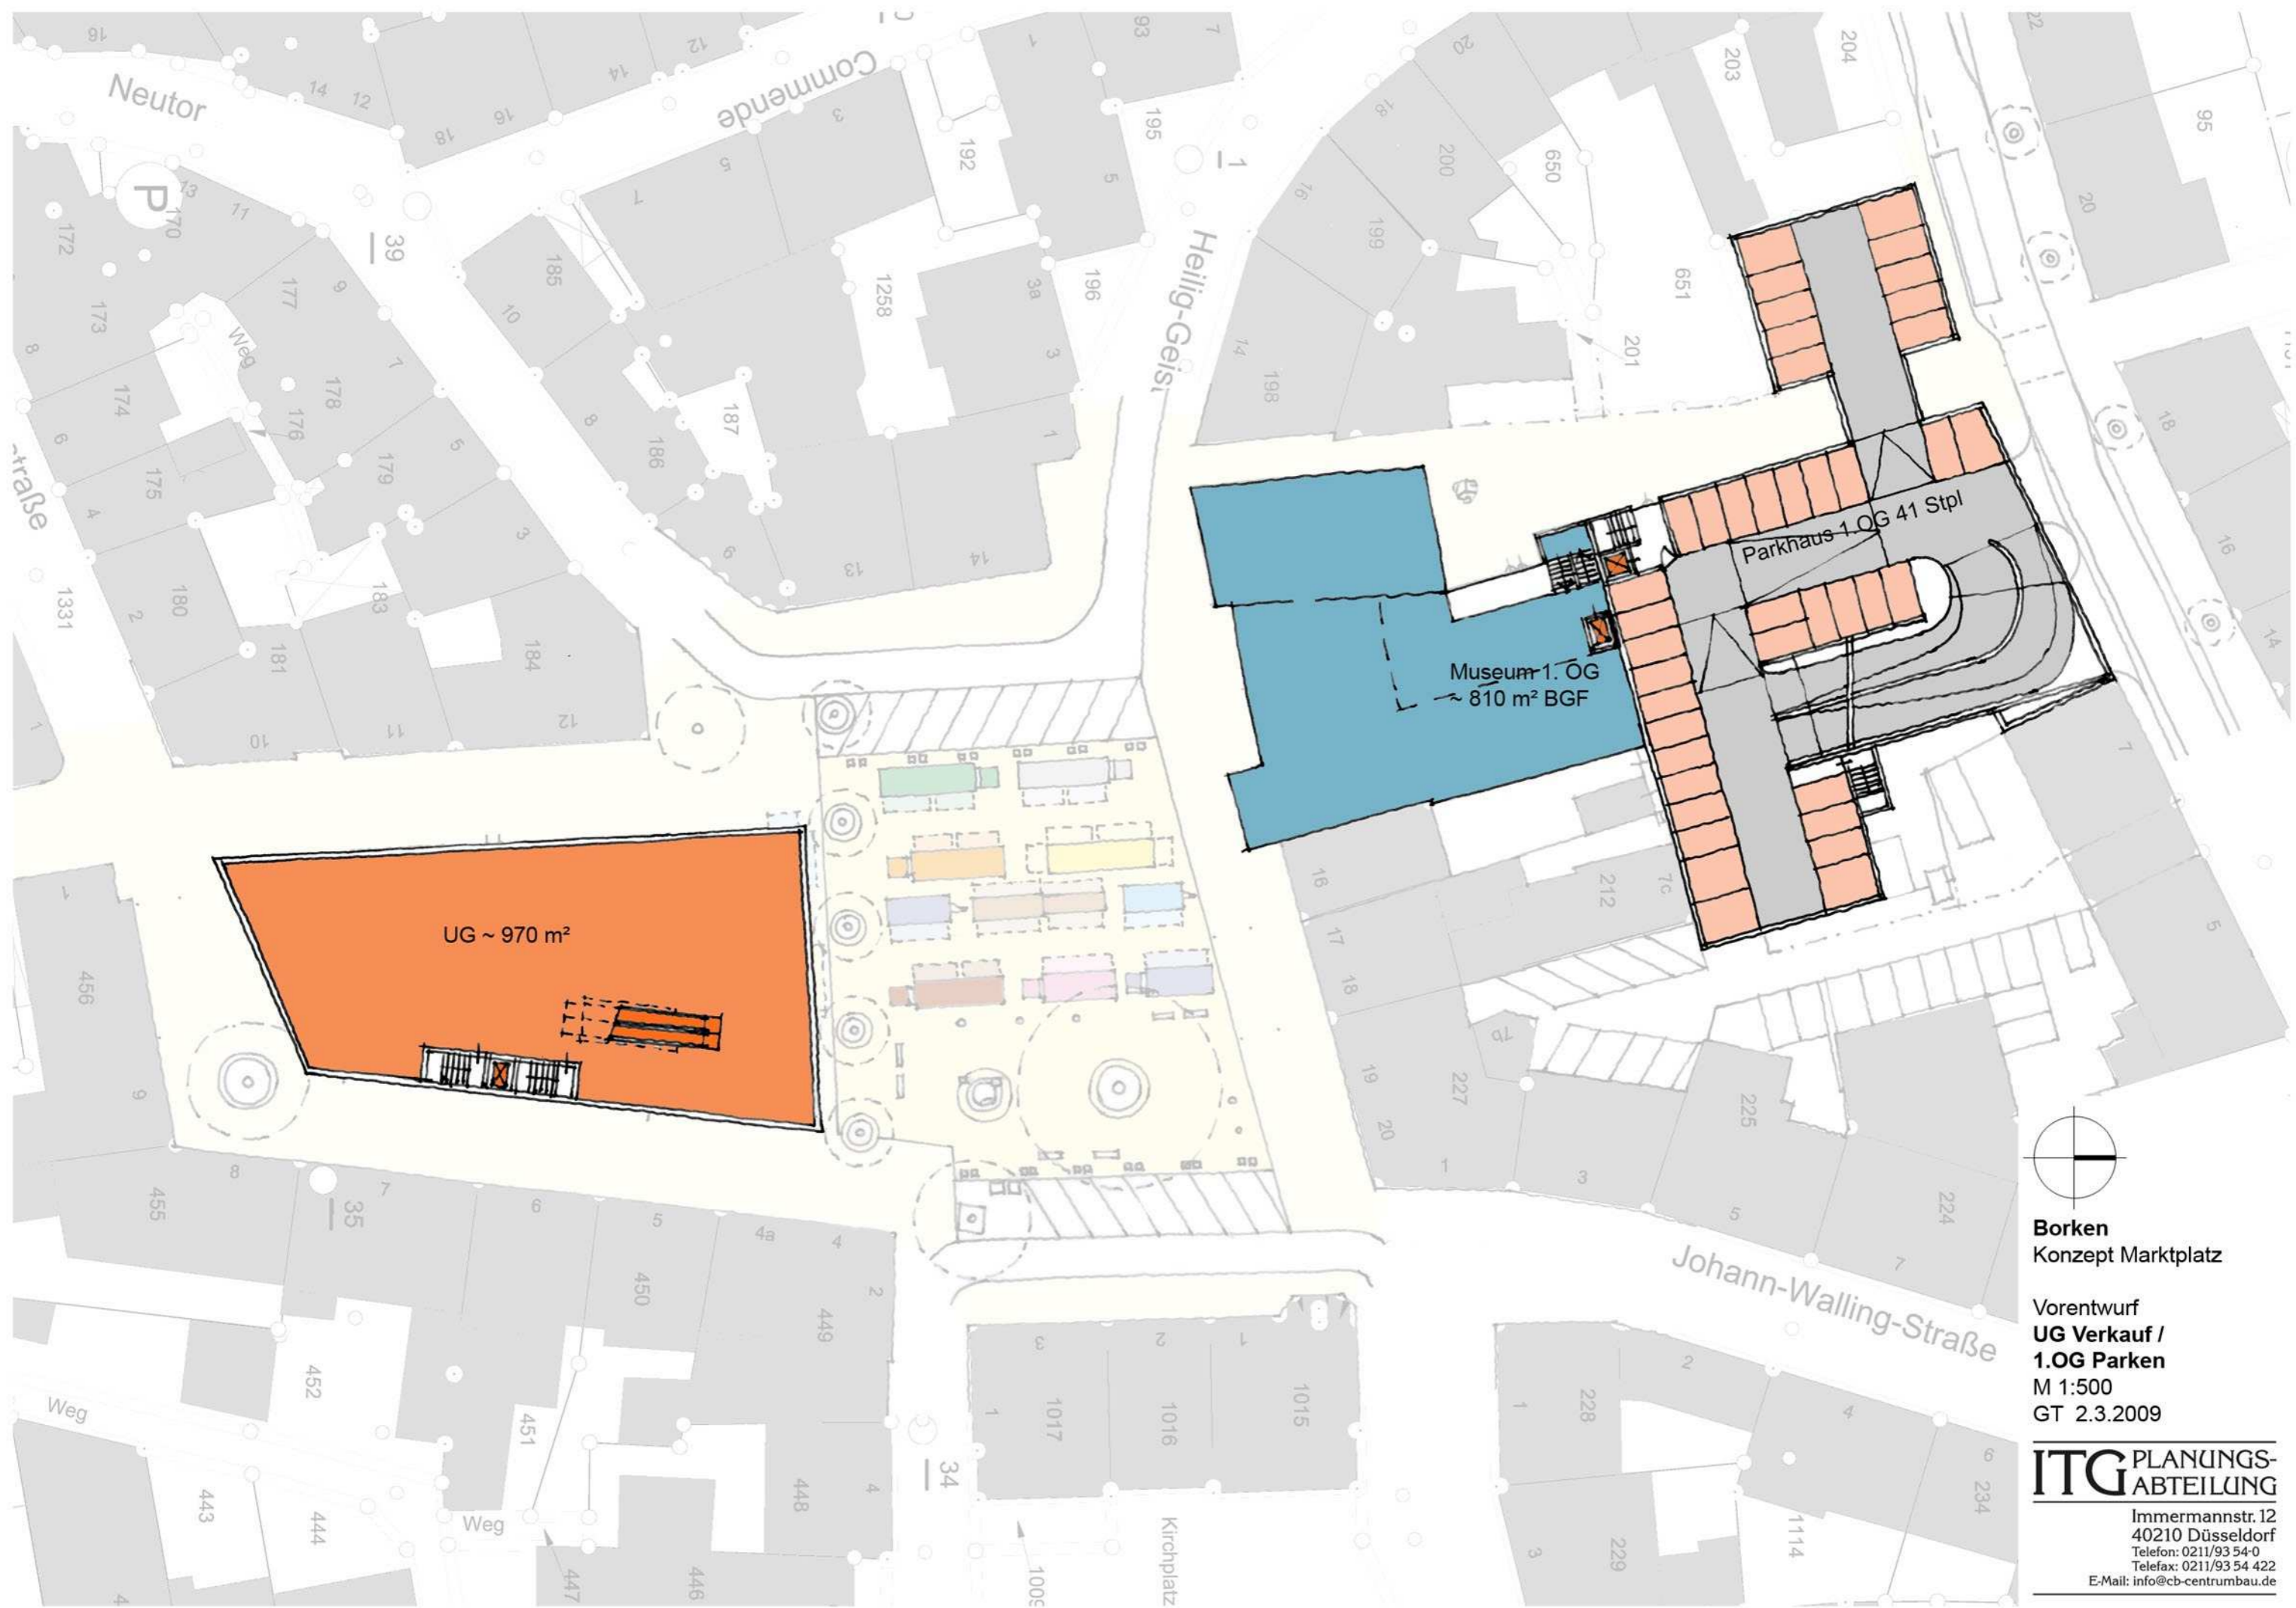

**Borken**  
Konzept Marktplatz

Vorentwurf  
**UG Verkauf /**  
**1.OG Parken**  
M 1:500  
GT 2.3.2009

**ITG** PLANUNGS-  
ABTEILUNG

Immermannstr. 12  
40210 Düsseldorf  
Telefon: 0211/93 54-0  
Telefax: 0211/93 54 422  
E-Mail: info@cb-centrumbau.de